




bwnr. 49 - type A1 bwnr. 50 - Type B1

Voorgevel
1:100

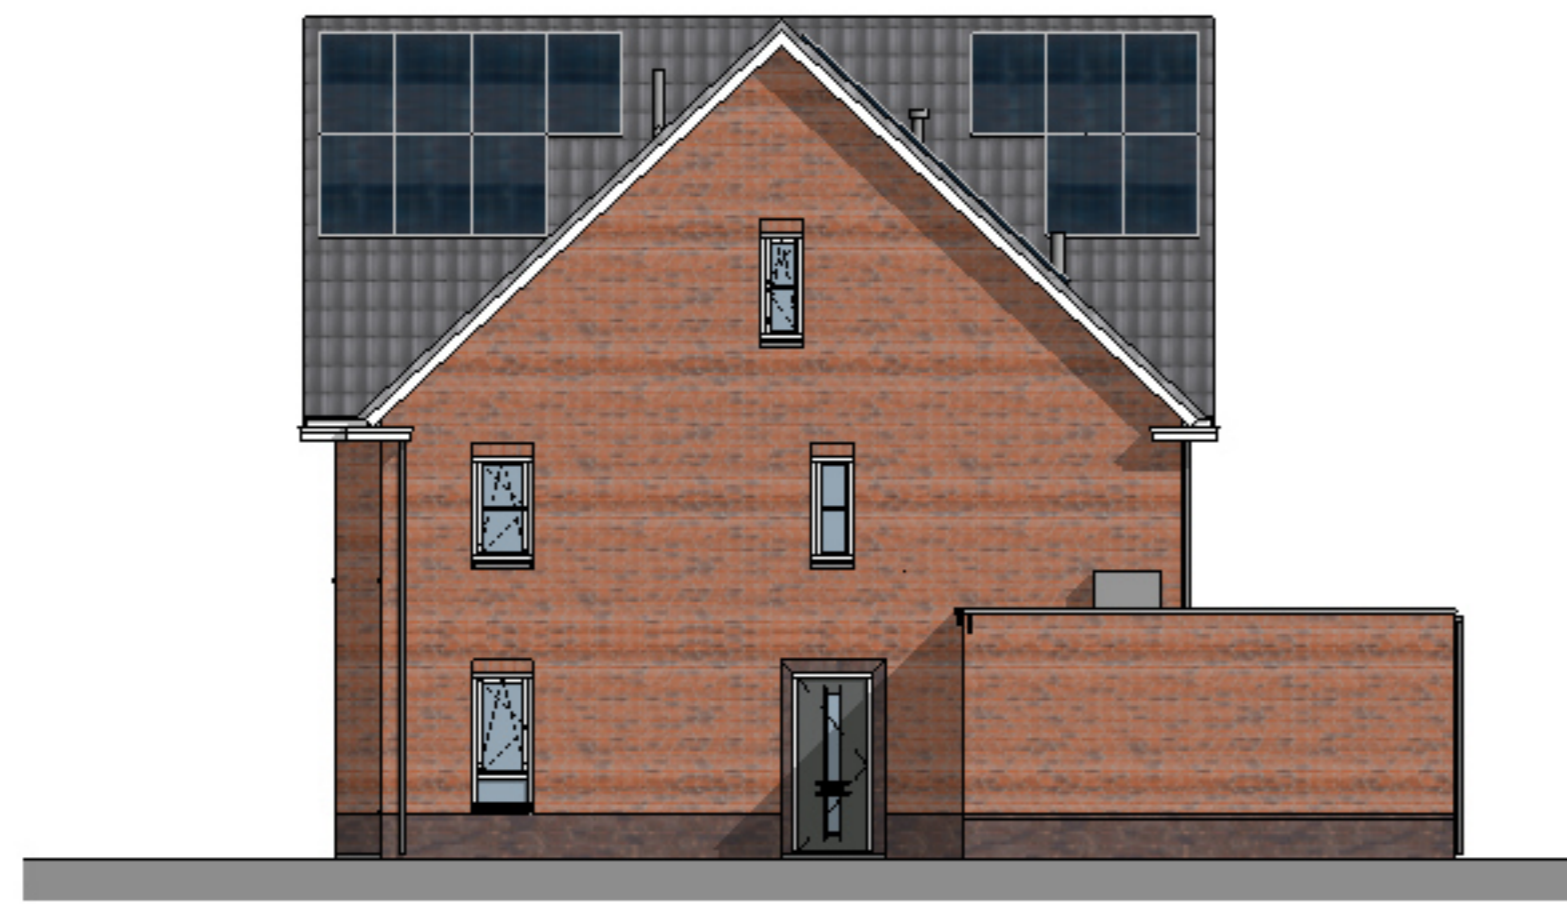


bwnr. 50 - Type B1

Rechter zijgevel
1:100



bwnr. 50 - Type B1 bwnr. 49 - type A1

Achtergevel
1:100

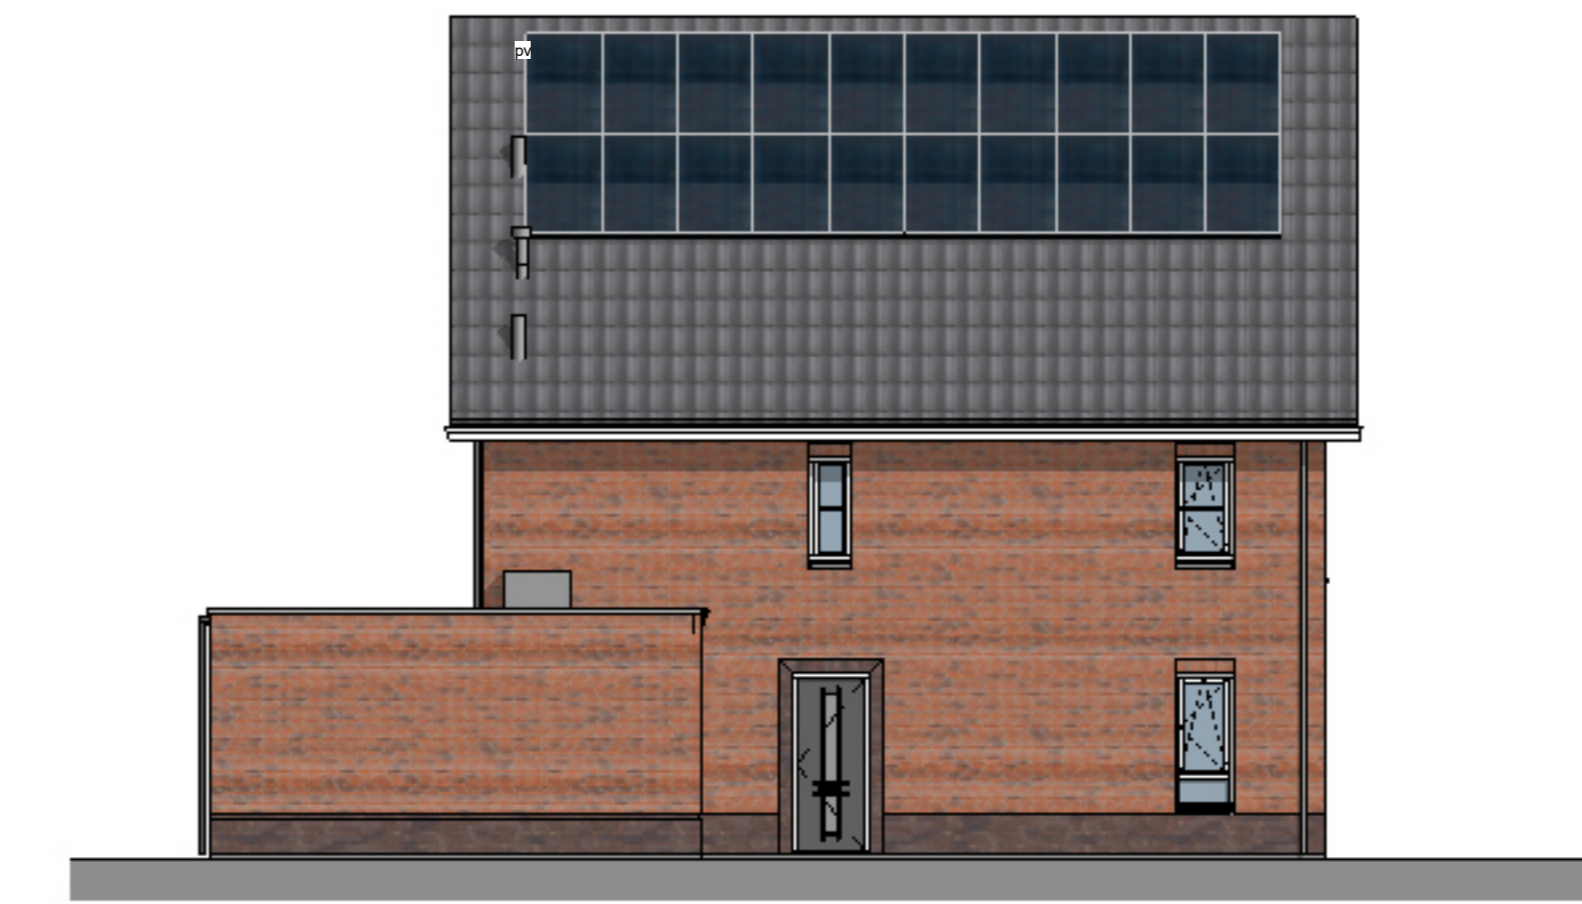


bwnr. 49 - type A1

Linker zijgevel
1:100

RENVOOI


- <— enkele wandcontactdoos geaard
- <— dubbele wandcontactdoos geaard
- <— spoelcontactdoos enkele wandcontactdoos
- <—> enkele wandcontactdoos l.b.v. stadsverwarming
- <—> eenzijdige contactdoos
- <—> wisselcontact
- <—> loze leding onderdrukt
- <—> thermostat
- <—> mv hoofdbedrijfs mechanische verlaten
- <—> bedraad aansluitpunt CO2 sensor
- <—> aansluitpunt
- <—> wandcontactdoos inclusief ermsluit
- <—> bedrader
- <—> schakelaar
- <—> rookmelder aangesloten op lichtnet
- <—> voordeur verwarming (indicatief)
- <—> afsluipput mv (gebond)
- <—> afsluipput mv (los)
- <—> afsluipput mv (vast)
- <—> MV schakelaar
- <—> oprijplaat mechanische verlaten uit
- <—> hwa
- <—> verlichtingsbelegging
- <—> bedraad aansluitpunt omvormer
- <—> omvormer draaivast
- <—> buitenkraan
- <—> elektr. radiator
- <—> metalen bekabelen
- <—> openbare
- <—> halfvaste
- <—> lichtschermwand 7cm / 10cm
- <—> regelwerk / metaalbus 15cm
- <—> getint glas
- <—> stalen brandwerende vloer v.v. scheidingswand
- <—> algemeen: dagmaaf 50mm
- <—> metaal: dagmaaf 70mm
- <—> l.p.v. luid en baksteen voorzien van een dopje
- <—> knopstuk (indicatief)
- <—> ruimte v.v. vloerverwarming
- <—> oprijplaat warmteverlieswering
- <—> PV paneel (indicatief)
- <—> noodverlaten
- <—> boiler
- <—> warmtepomp - buffertank
- <—> gebalanceerd verlaten uit

TOELICHTING:
 Alle afmetingen kunnen geen rechten worden ontleend.
 Alle afmetingen betreffen maatvoering op 0,5 aangegeven in millimeter.
 Deels aangegeven: vloerverwarming, ventilatieunits, isoleren en rookmelders zijn indicatief aangegeven.
 Het is mogelijk dat niet alle symbolen van toepassing zijn op uw woningtype.
 Maatvoering is l.c.f. tot 100mm nauwkeurig.
 Hoofdwanden en poorten in paraken zijn indicatief en kunnen per bouwverschillen.
 Inzake aansluitingen zijn indicatief.

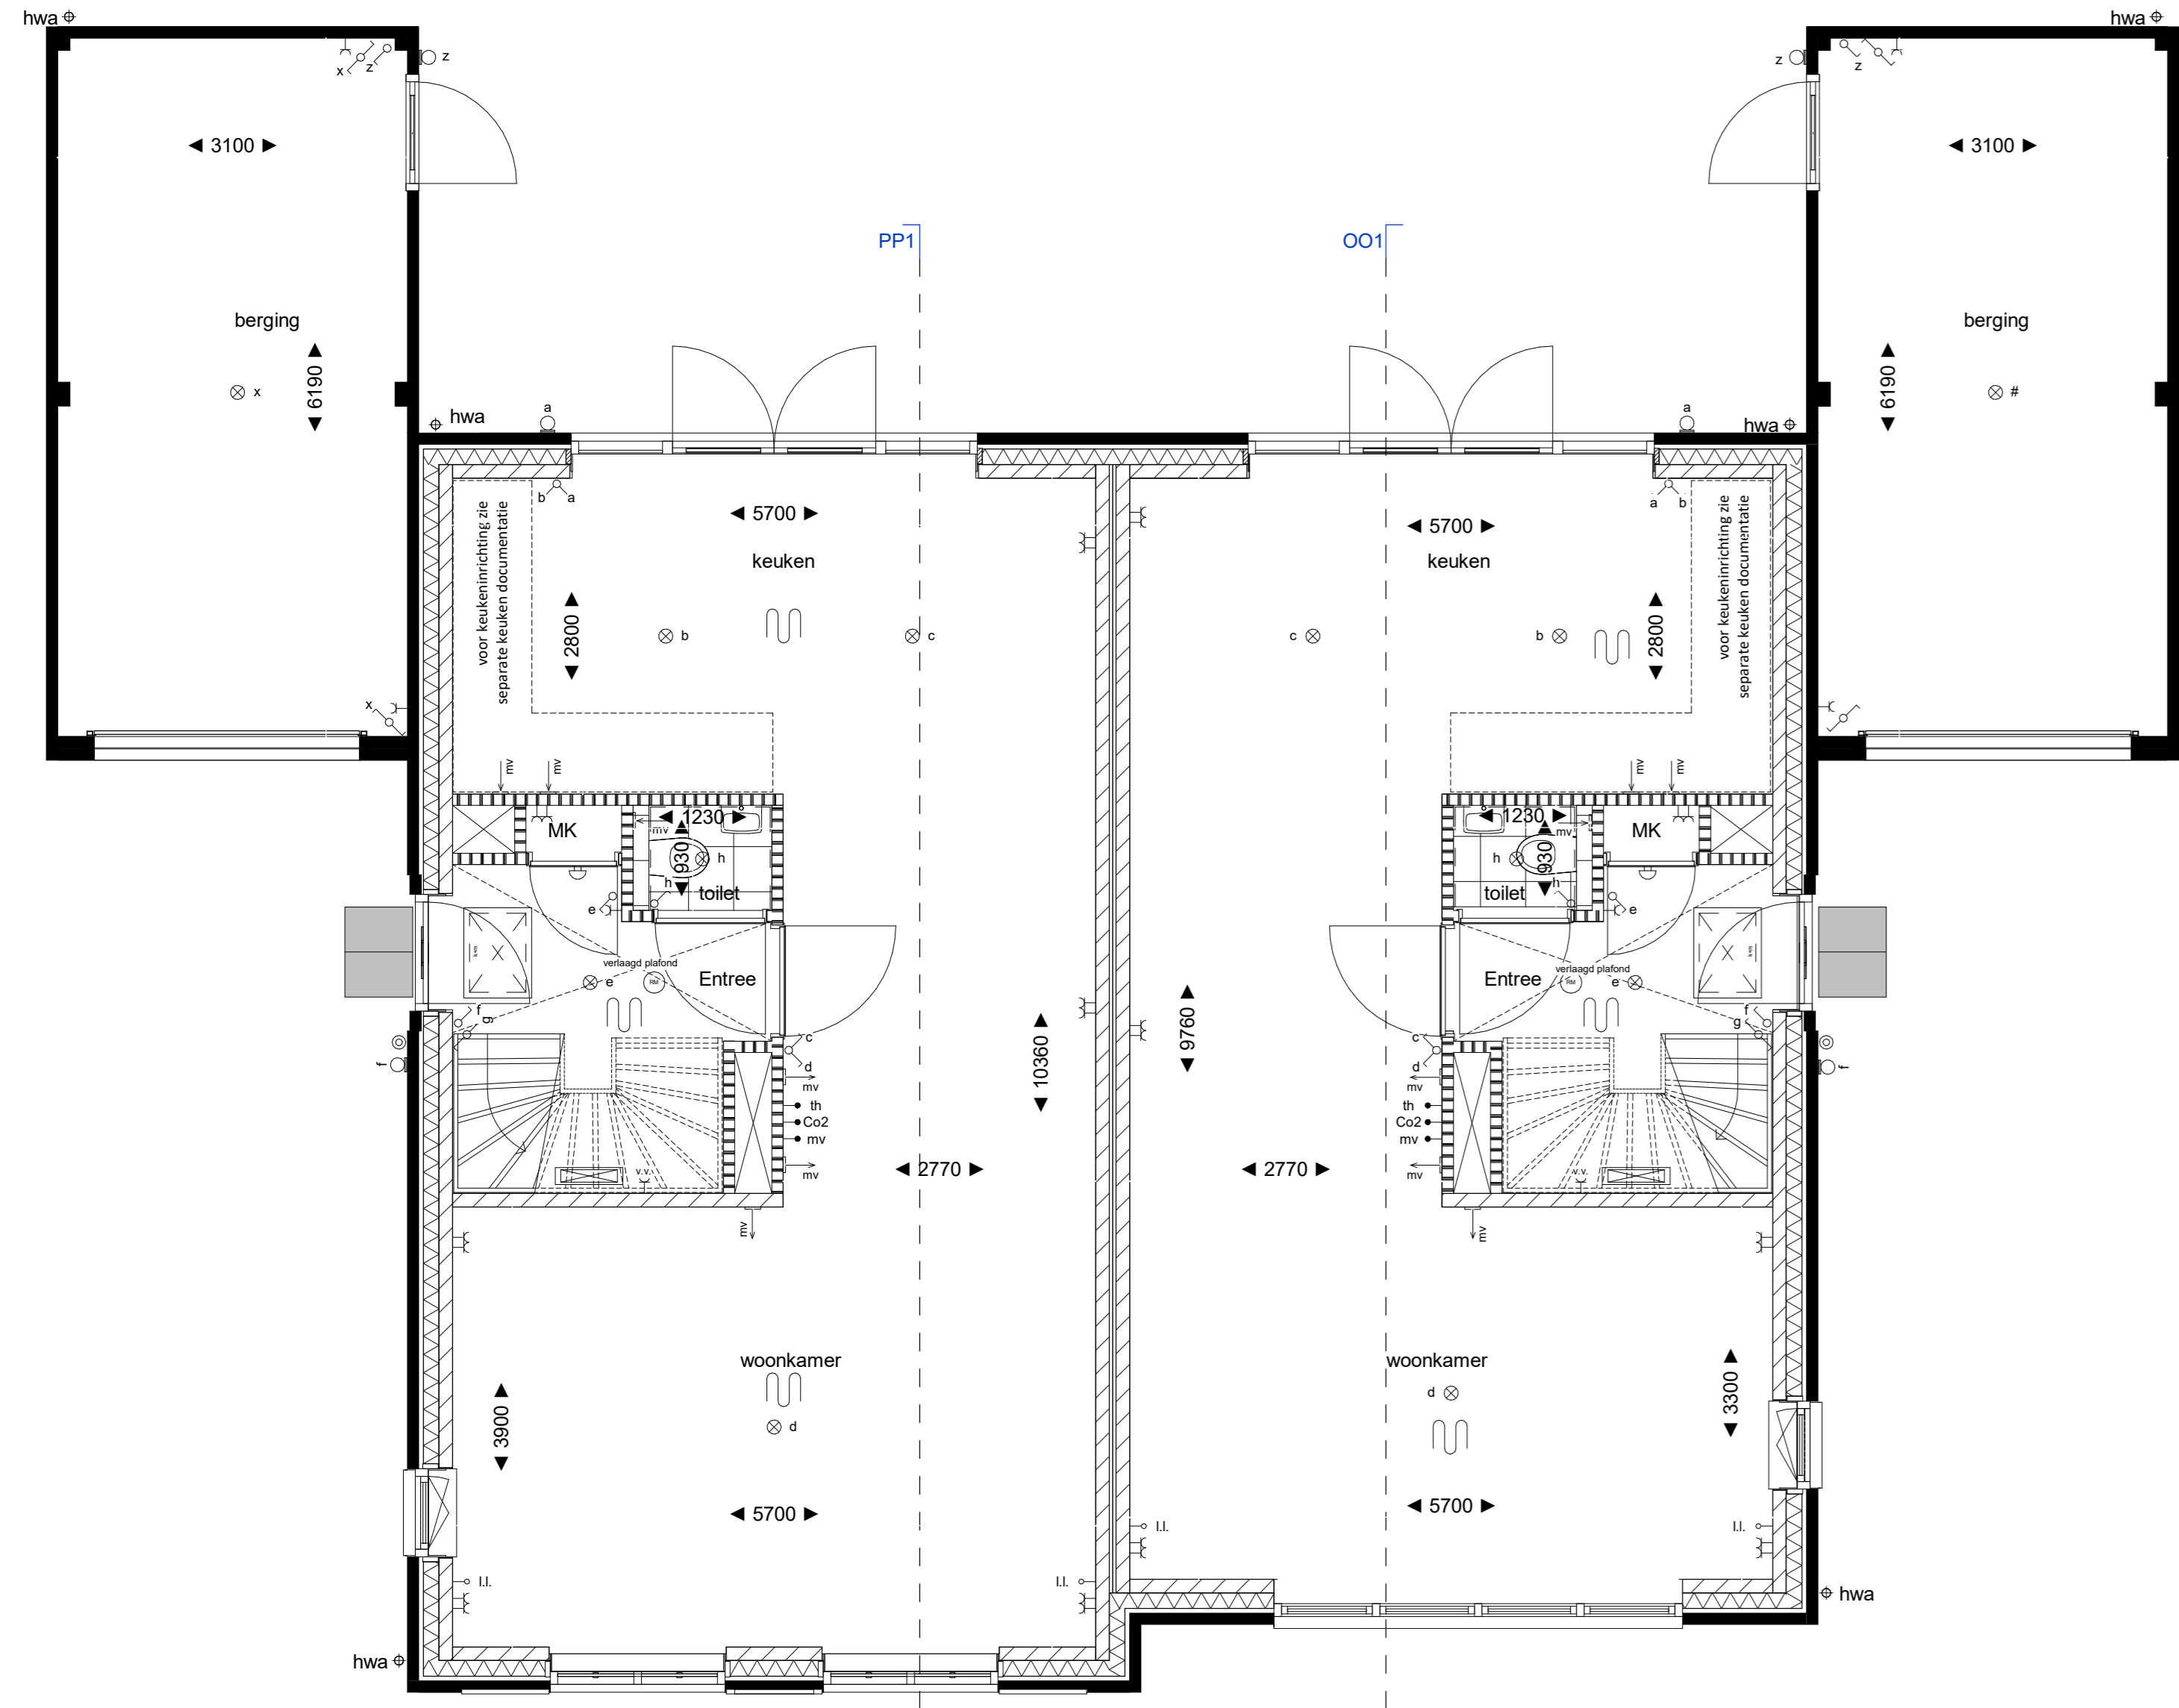


bwnr. 49 - type A1 bwnr. 50 - Type B1

begane grond
1:50

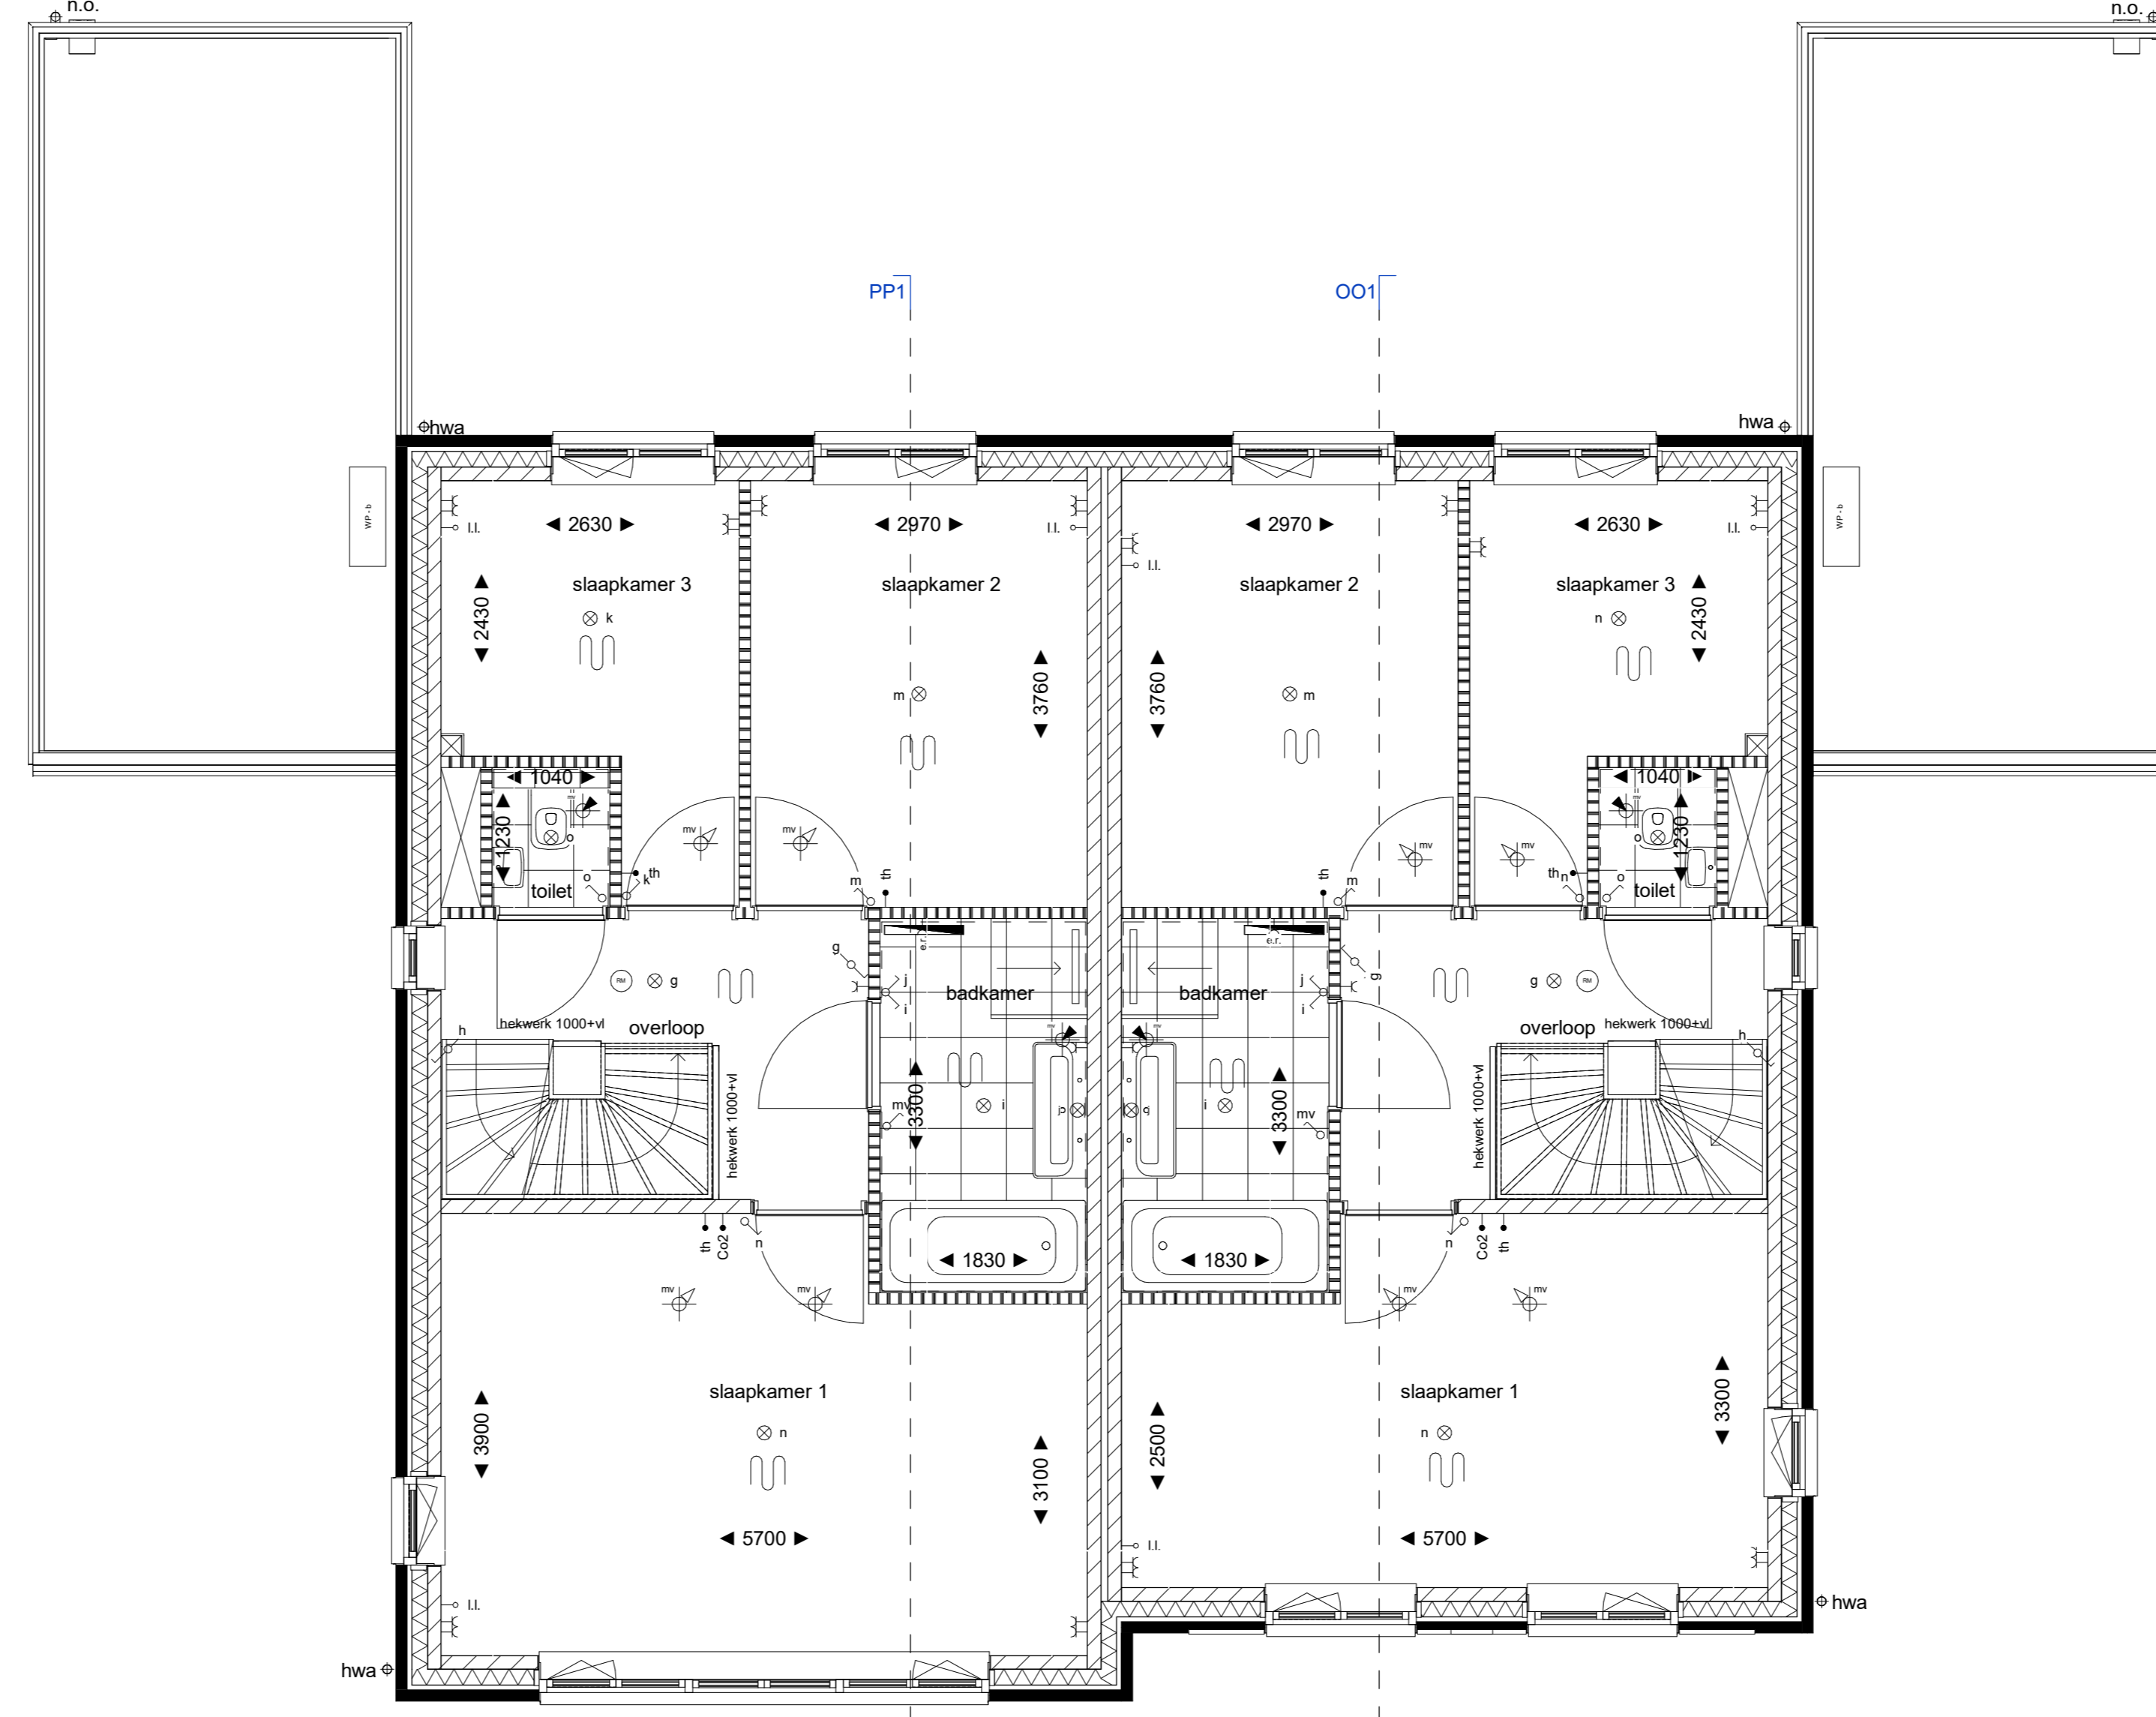


bwnr. 49 - type A1 bwnr. 50 - Type B1

eerste verdieping
1:50

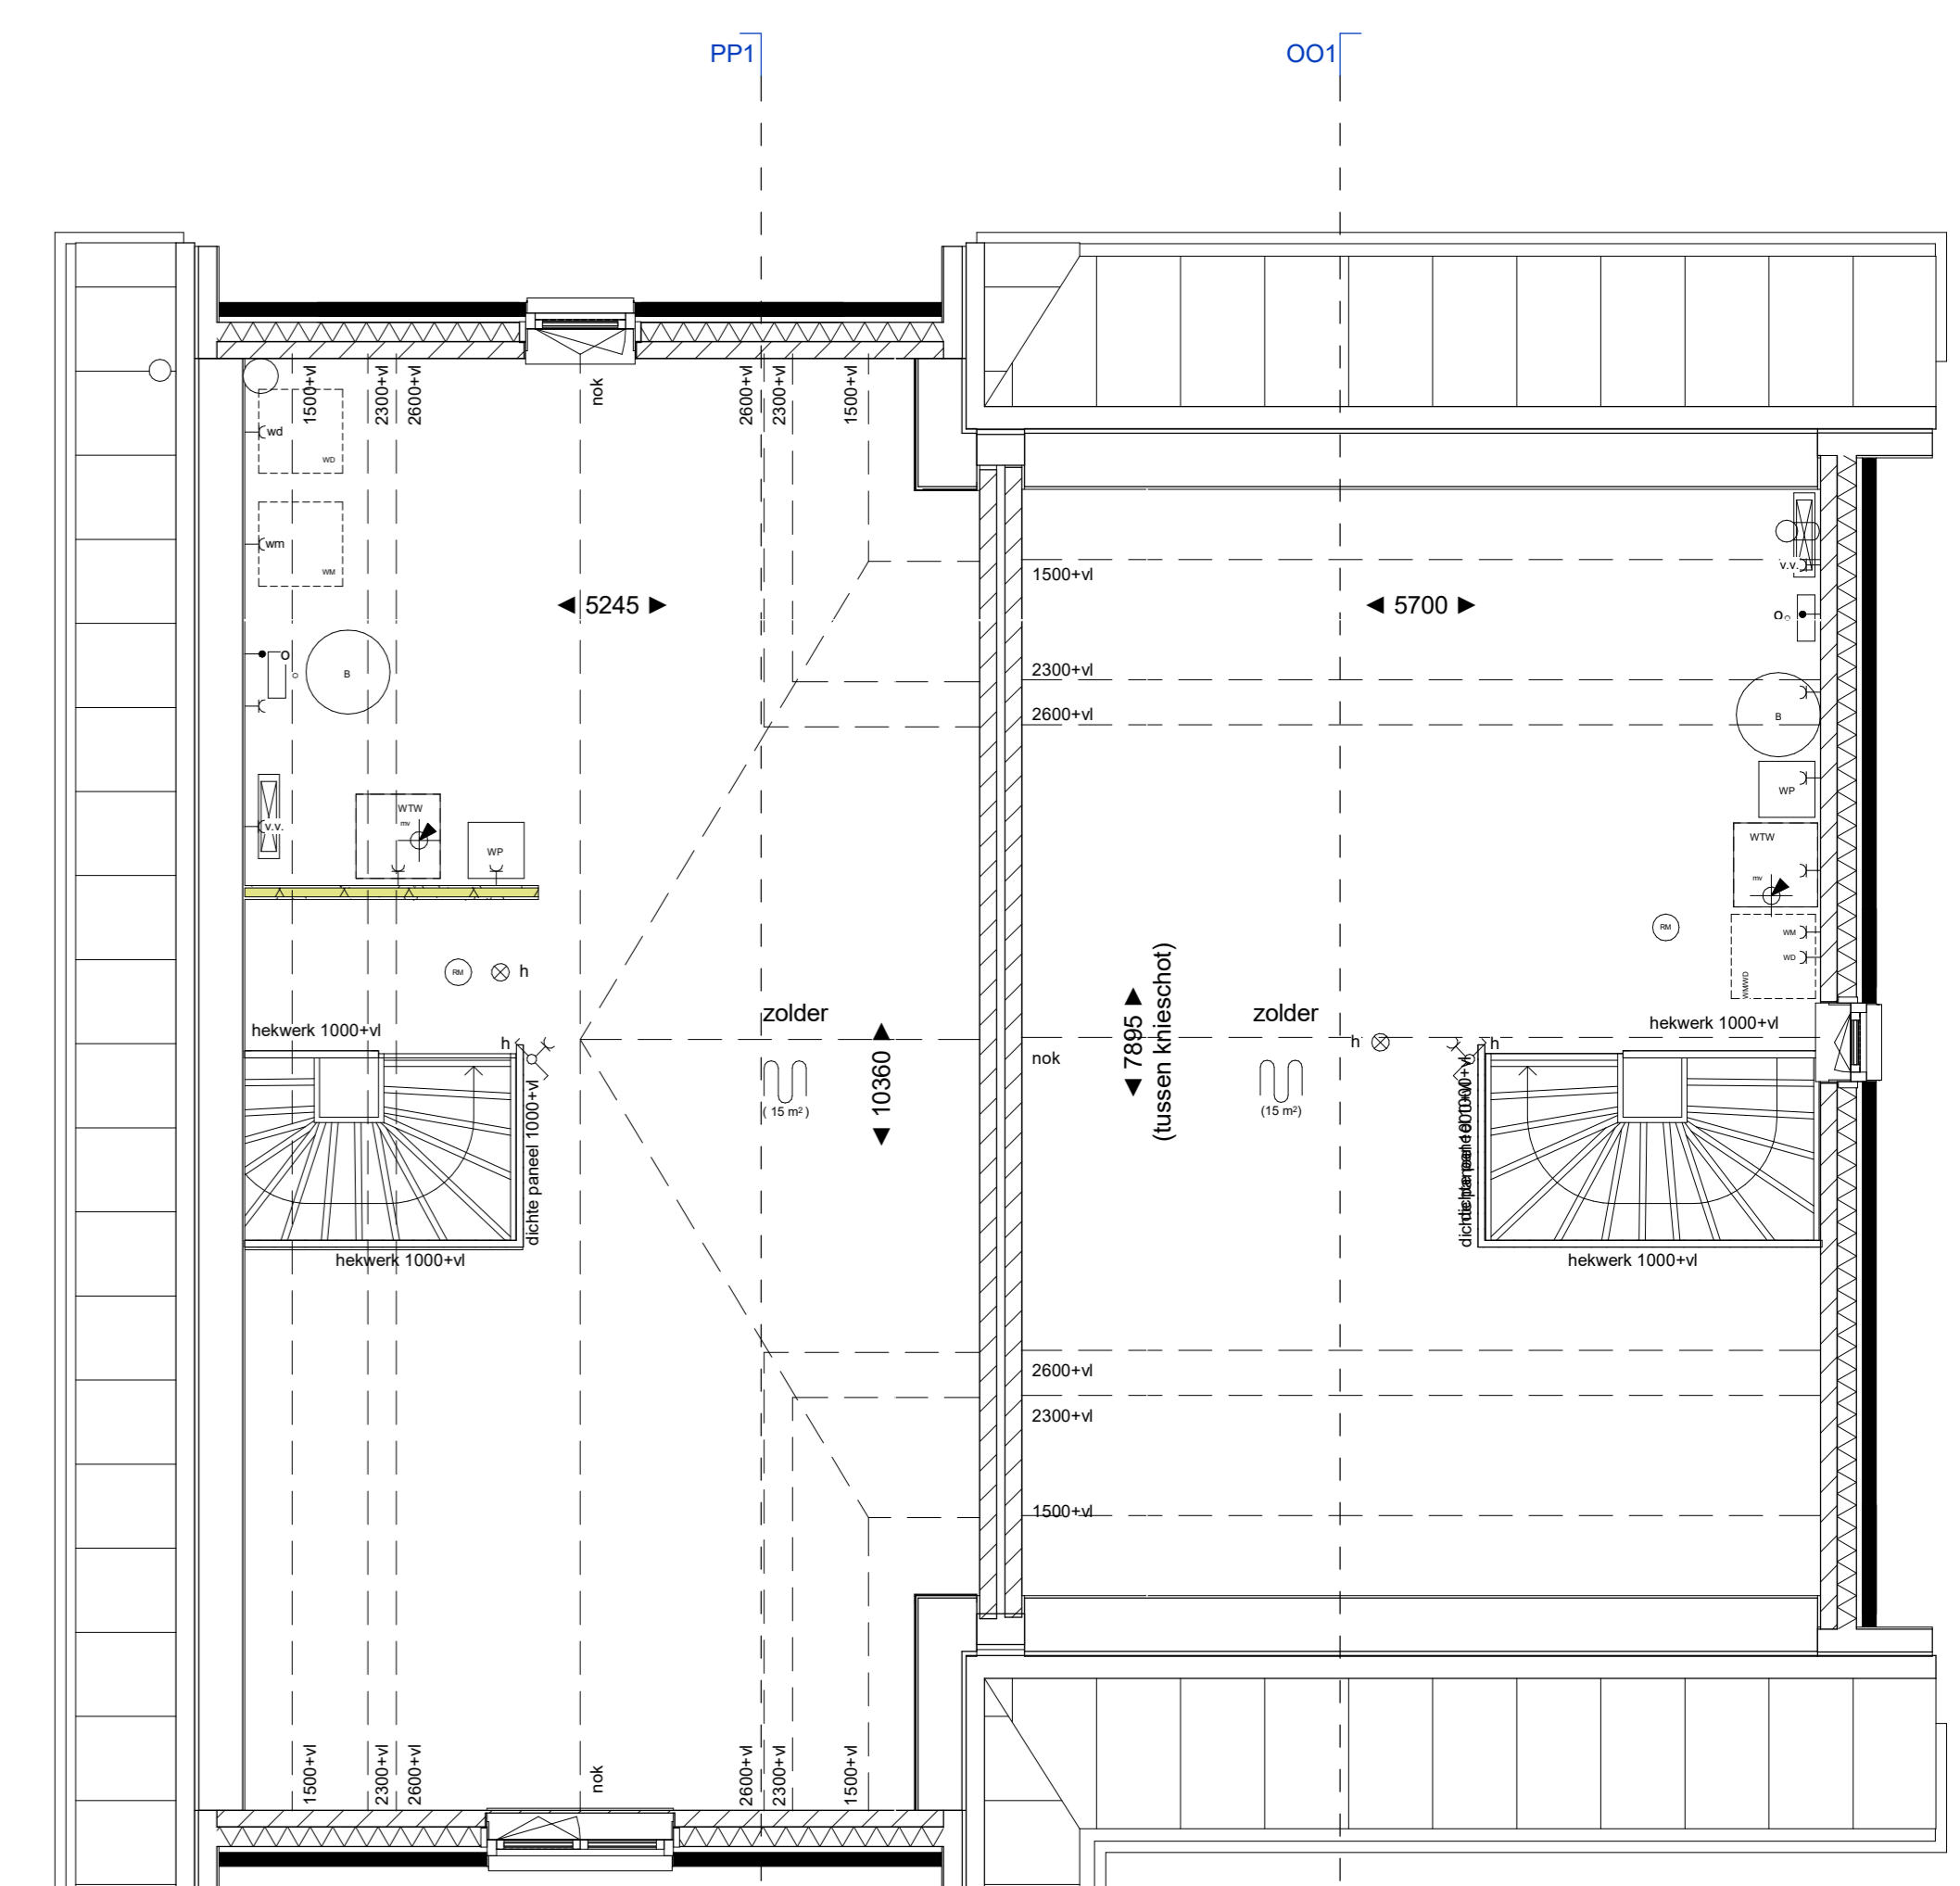


bwnr. 49 - type A1 bwnr. 50 - Type B1


tweede verdieping
1:50

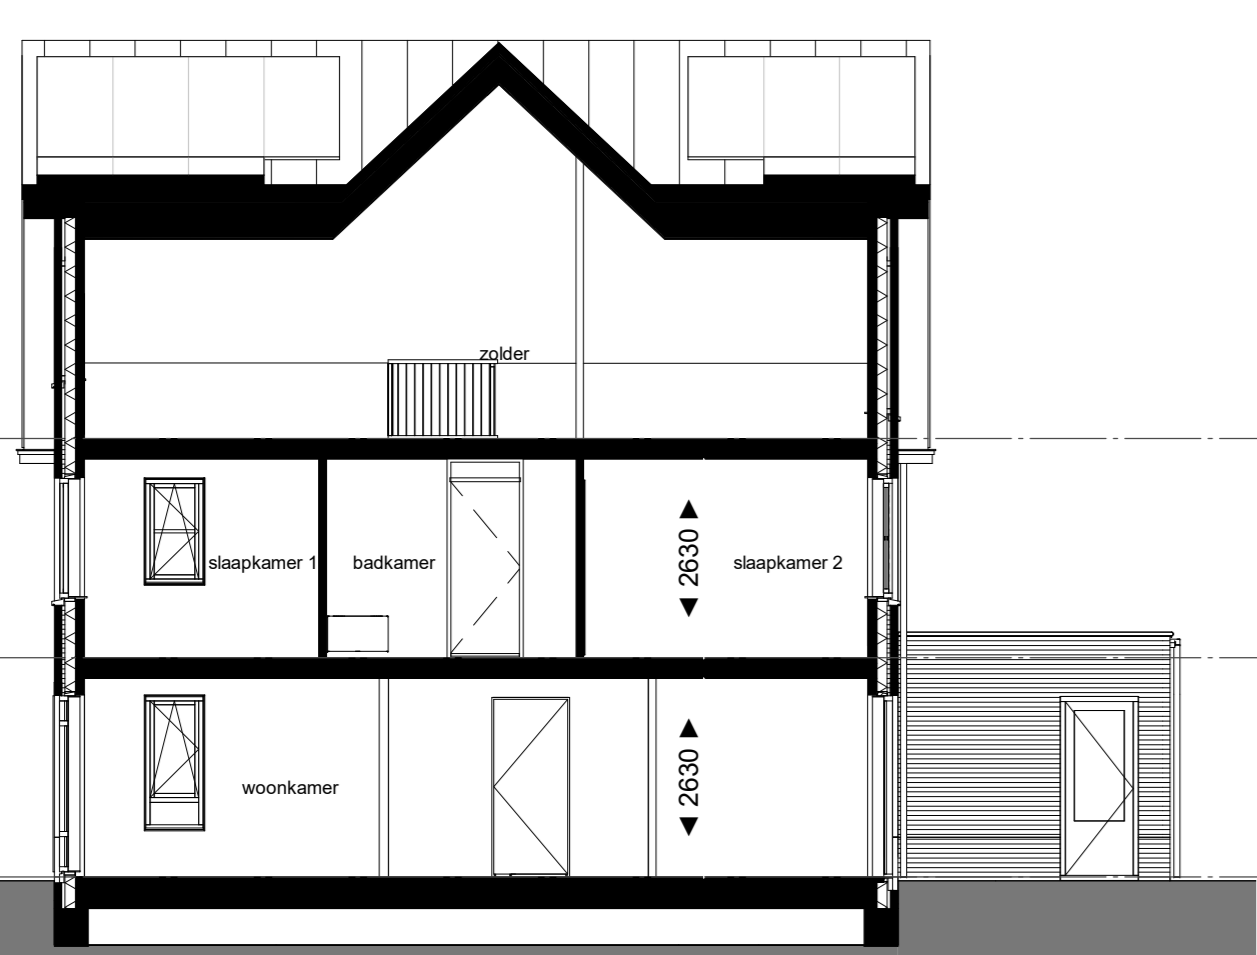

Doorsnede PP
1:100

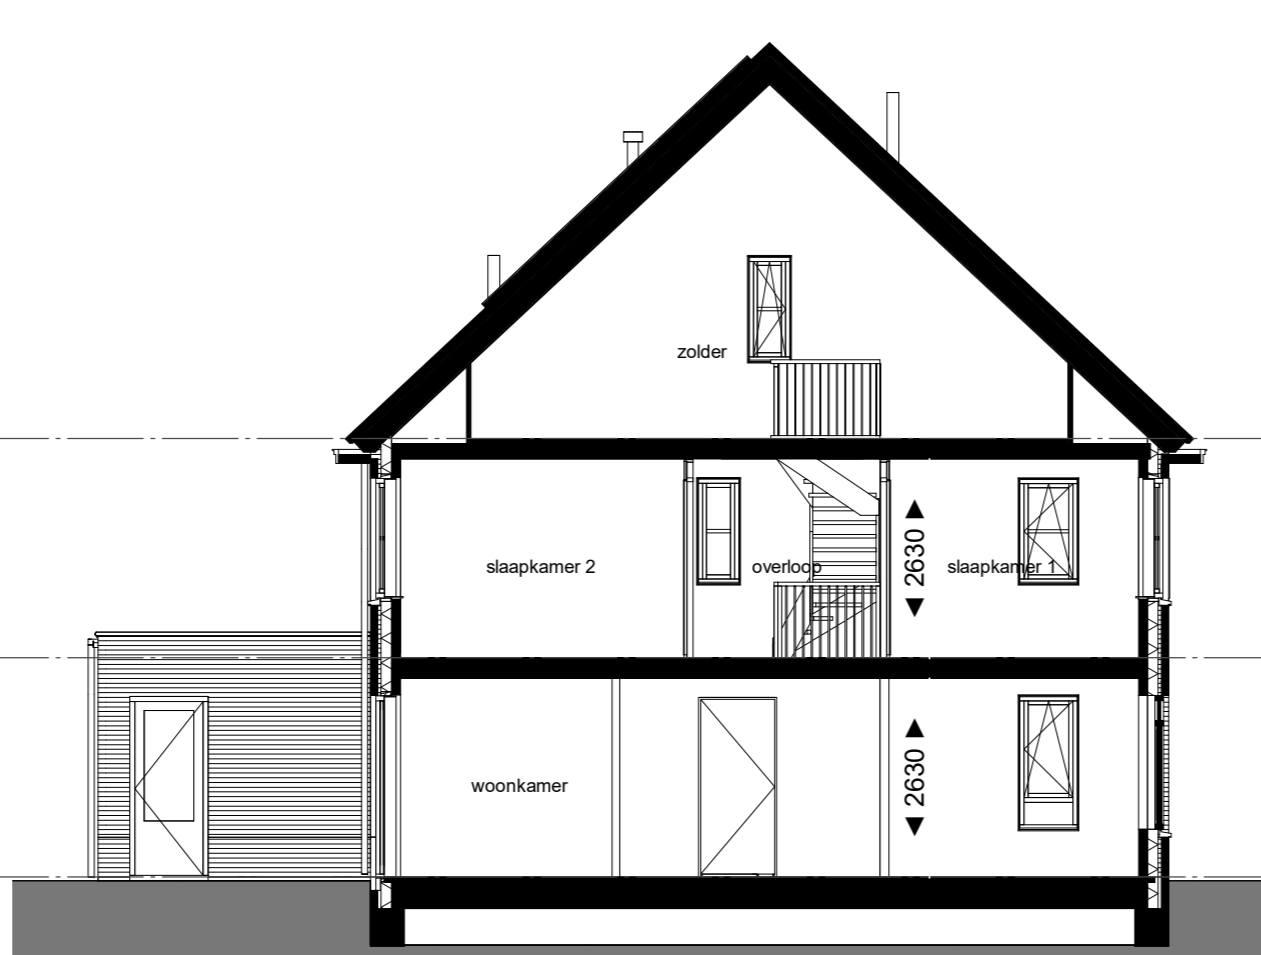

Doorsnede OO
1:100

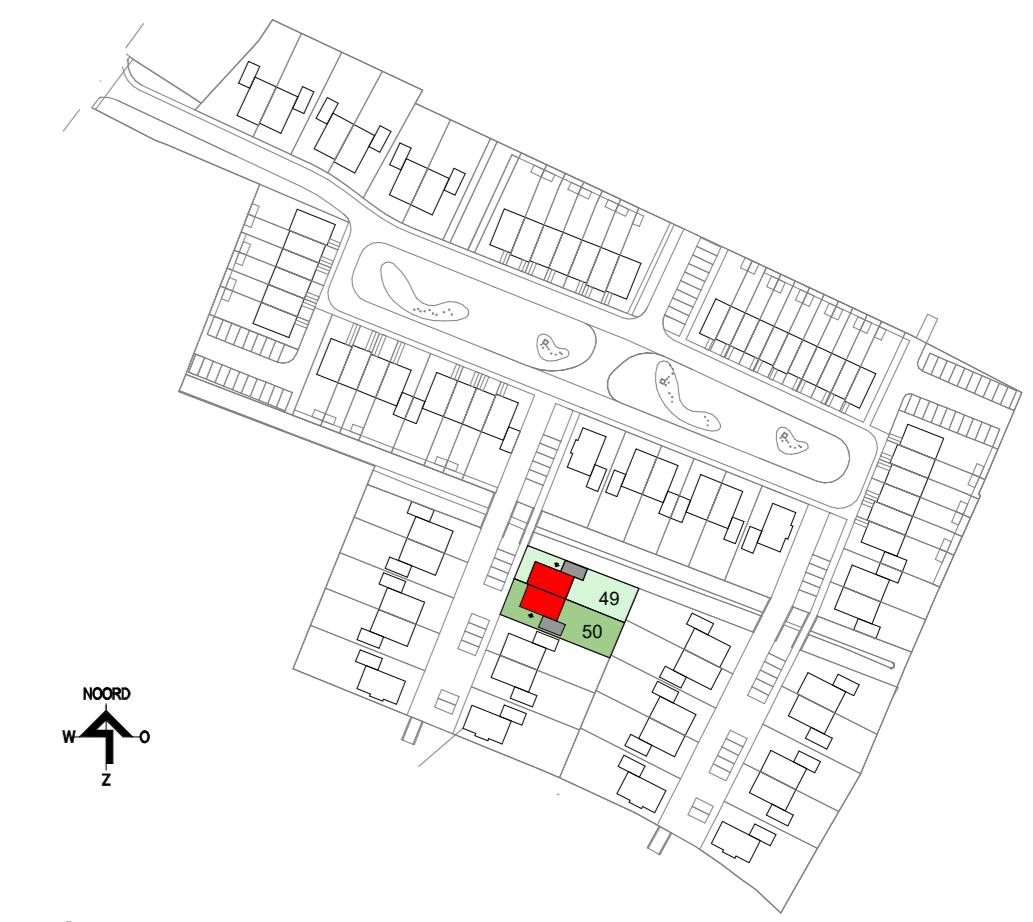

Situatie



Bouwnummers 49 en 50
 19-2103 Driegarden - Huissen
 Verkooptekening

school: 1:50/1:100
 datum: 24-09-2021
 tek. nr.: VK.18