


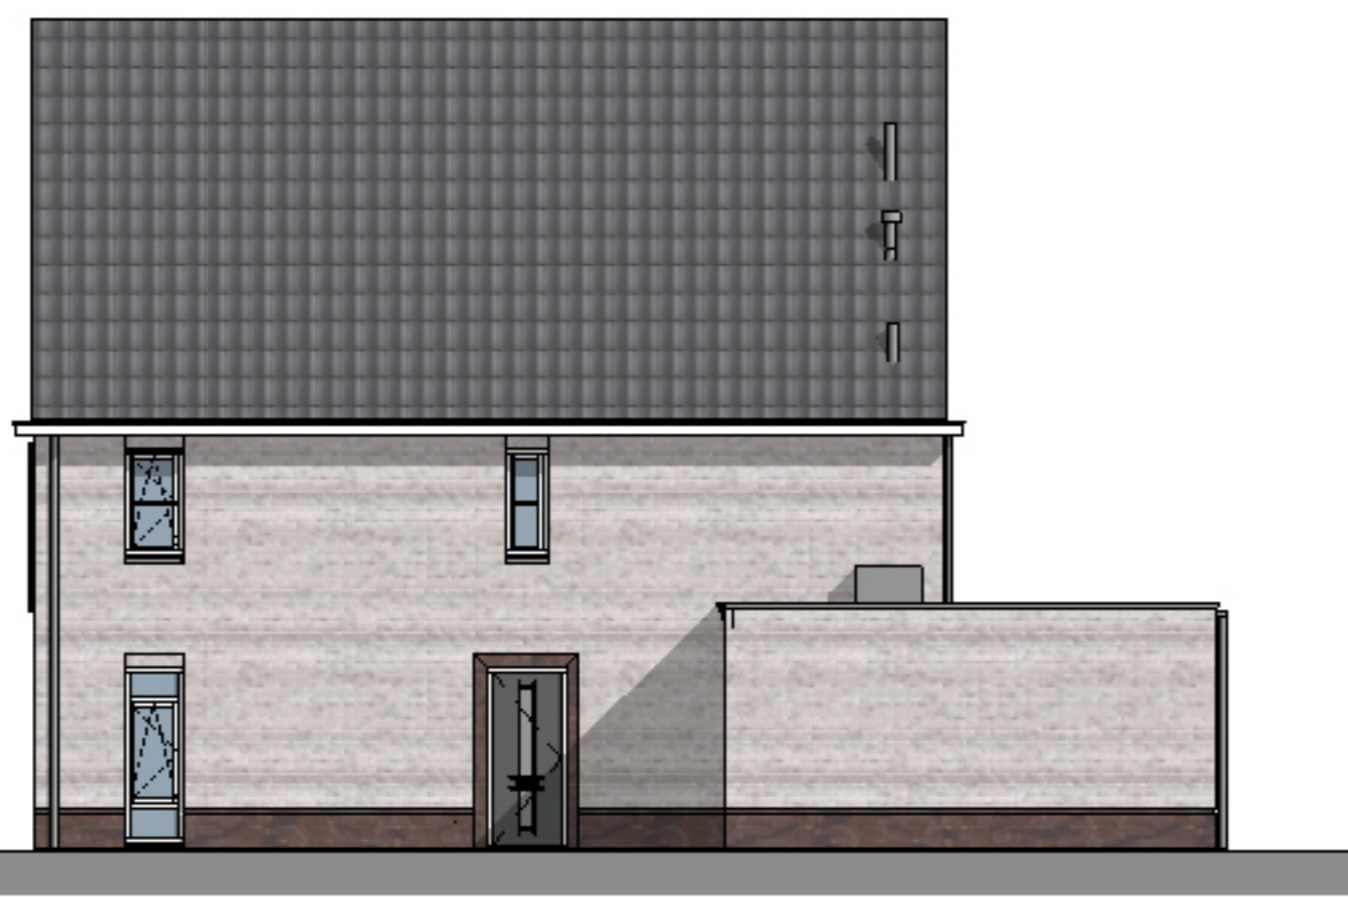

bwnr 38 - Type J

Voorgevel

1:100



bwnr 38 - Type J

Rechter zijgevel

1:100



bwnr 38 - Type J

Achtergevel

1:100



bwnr 38 - Type J


Linker zijgevel

1:100

RENVOOI

- enkele wandcontactdoos geest
- dubbele wandcontactdoos geest
- spatwaterdichte enkele wandcontactdoos
- enkele wandcontactdoos i.b.v. vloerwering
- enkele wandcontactdoos i.b.v. vloerwering
- dubbele wandcontactdoos
- l.v. kleding ordebeleid
- thermoband
- hoofdbediening mechanische ventilatie
- bedraad aansluitpunt CO2 sensor
- platdichtpunt
- wanddichtpunt
- wanddichtpunt inclusief armatuur
- betrekker
- schel
- rookmelder aansluiting op lichtnet
- verdelersverarming (indicatief)
- afsluitpunt mv (plafond)
- aansluitpunt mv (plafond)
- afsluitpunt mv (wand)
- aansluitpunt mv (wand)
- MV schakelaar
- opklapkluis mechanische ventilatie unit
- hemschakelaar afsluit
- vloerbediening
- bedraad aansluitpunt omvormer
- omvormer p-ziganden
- opvoerbare afsluiting van postde p-ziganden
- buiterkran
- elektrische radiator
- metaalwerk baksteen
- baksteen
- baksteen met isolatie 70mm / 100mm
- roestwiel / metaalblad 100mm
- getimmeerd glas
- stalen binnenkozijn v.v. opbeulder en boordstuc
- algemeen: d'gipstaaf 910mm
- metaal: d'gipstaaf 710mm
- l.p.v. stalen en baksteen worden van een doppel
- knalvlak (indicatief)
- ruitte v.v. vloerwering
- opklapkluis waarmechanisch/bedrijfs
- PV paneel (indicatief)
- n.b.
- rookoverstort
- boiler
- warmtepomp + buffervat
- gebalanceerd ventilatie unit


TOELICHTING:
 - Aan de maatvoering kunnen geen rechten worden ontleend.
 - Alle afmetingen betreffen binnen afmetingen tenzij anderszins is vermeld.
 - De afmetingen van de vloerplaten zijn afgeleid van de vloerplaat.
 - Het is mogelijk dat een afmeting van toepassing is op uw woningtype.
 - Afmetingen in kleur zijn afgeleid van de vloerplaat.
 - Hoofdweringen en postde p-ziganden zijn indicatief en kunnen per bouwjaar verschillen.
 - Platte dakconstructie zijn indicatief.

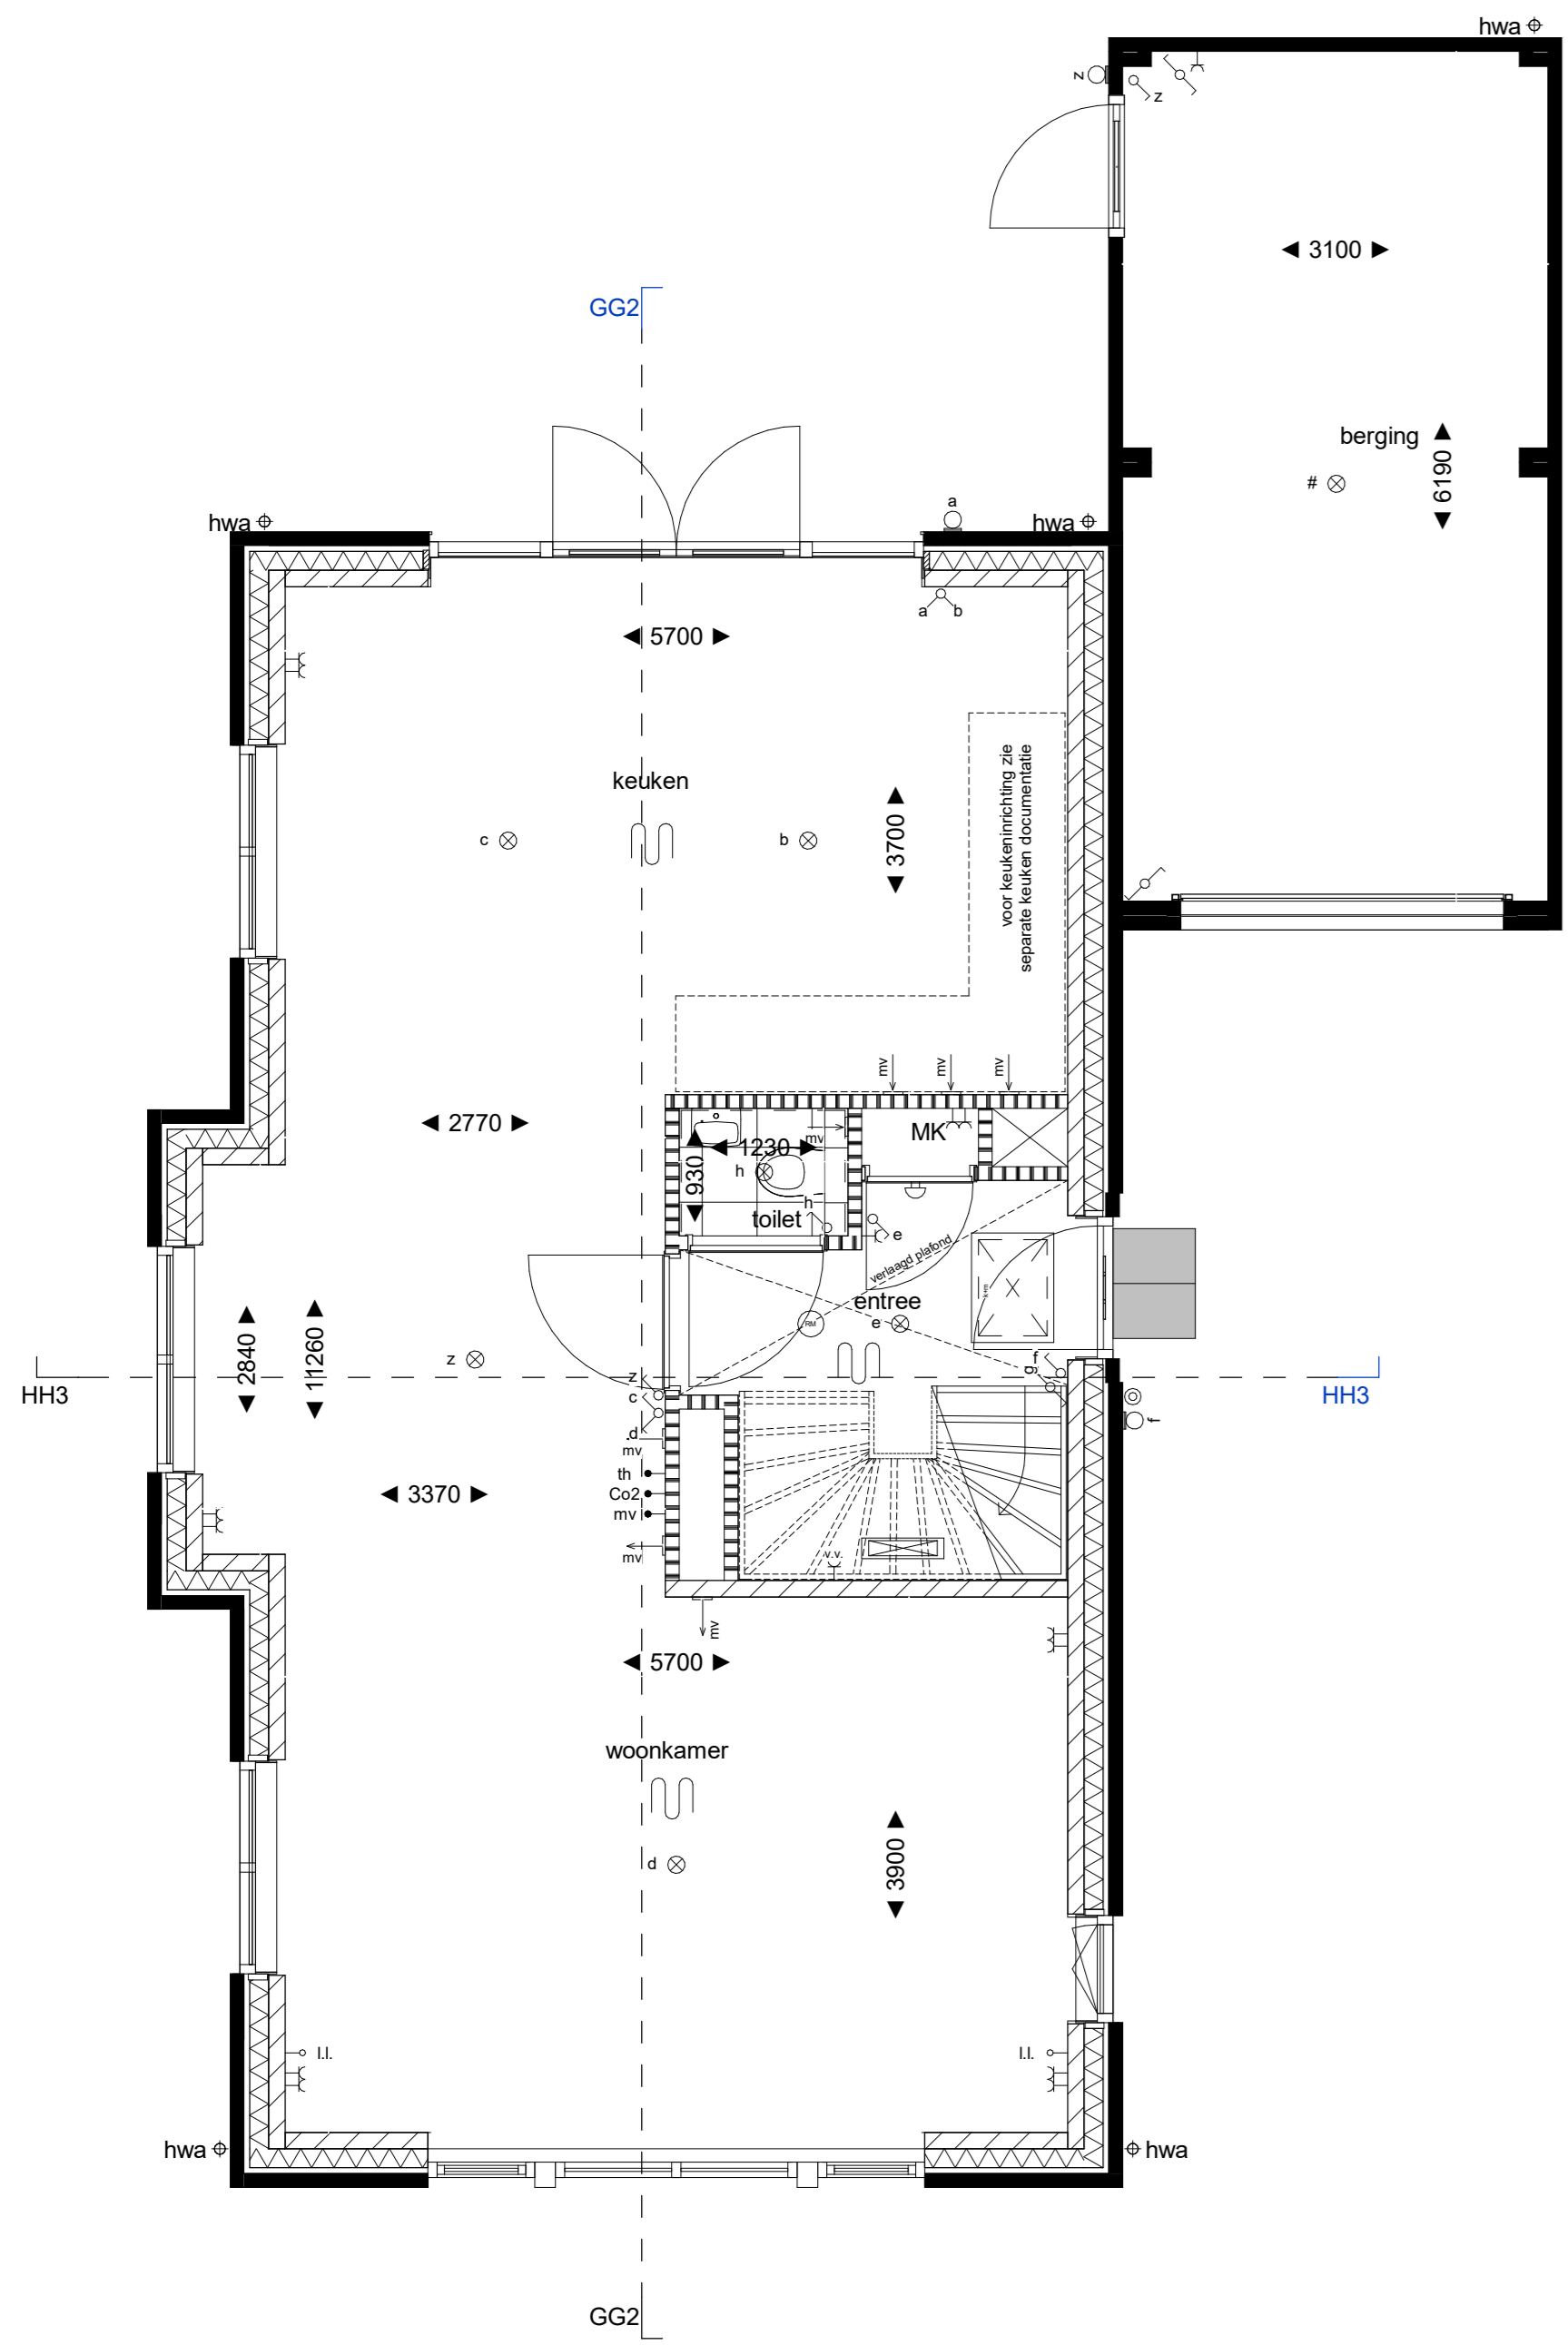

bwnr 38 - Type J

begane grond


1:50

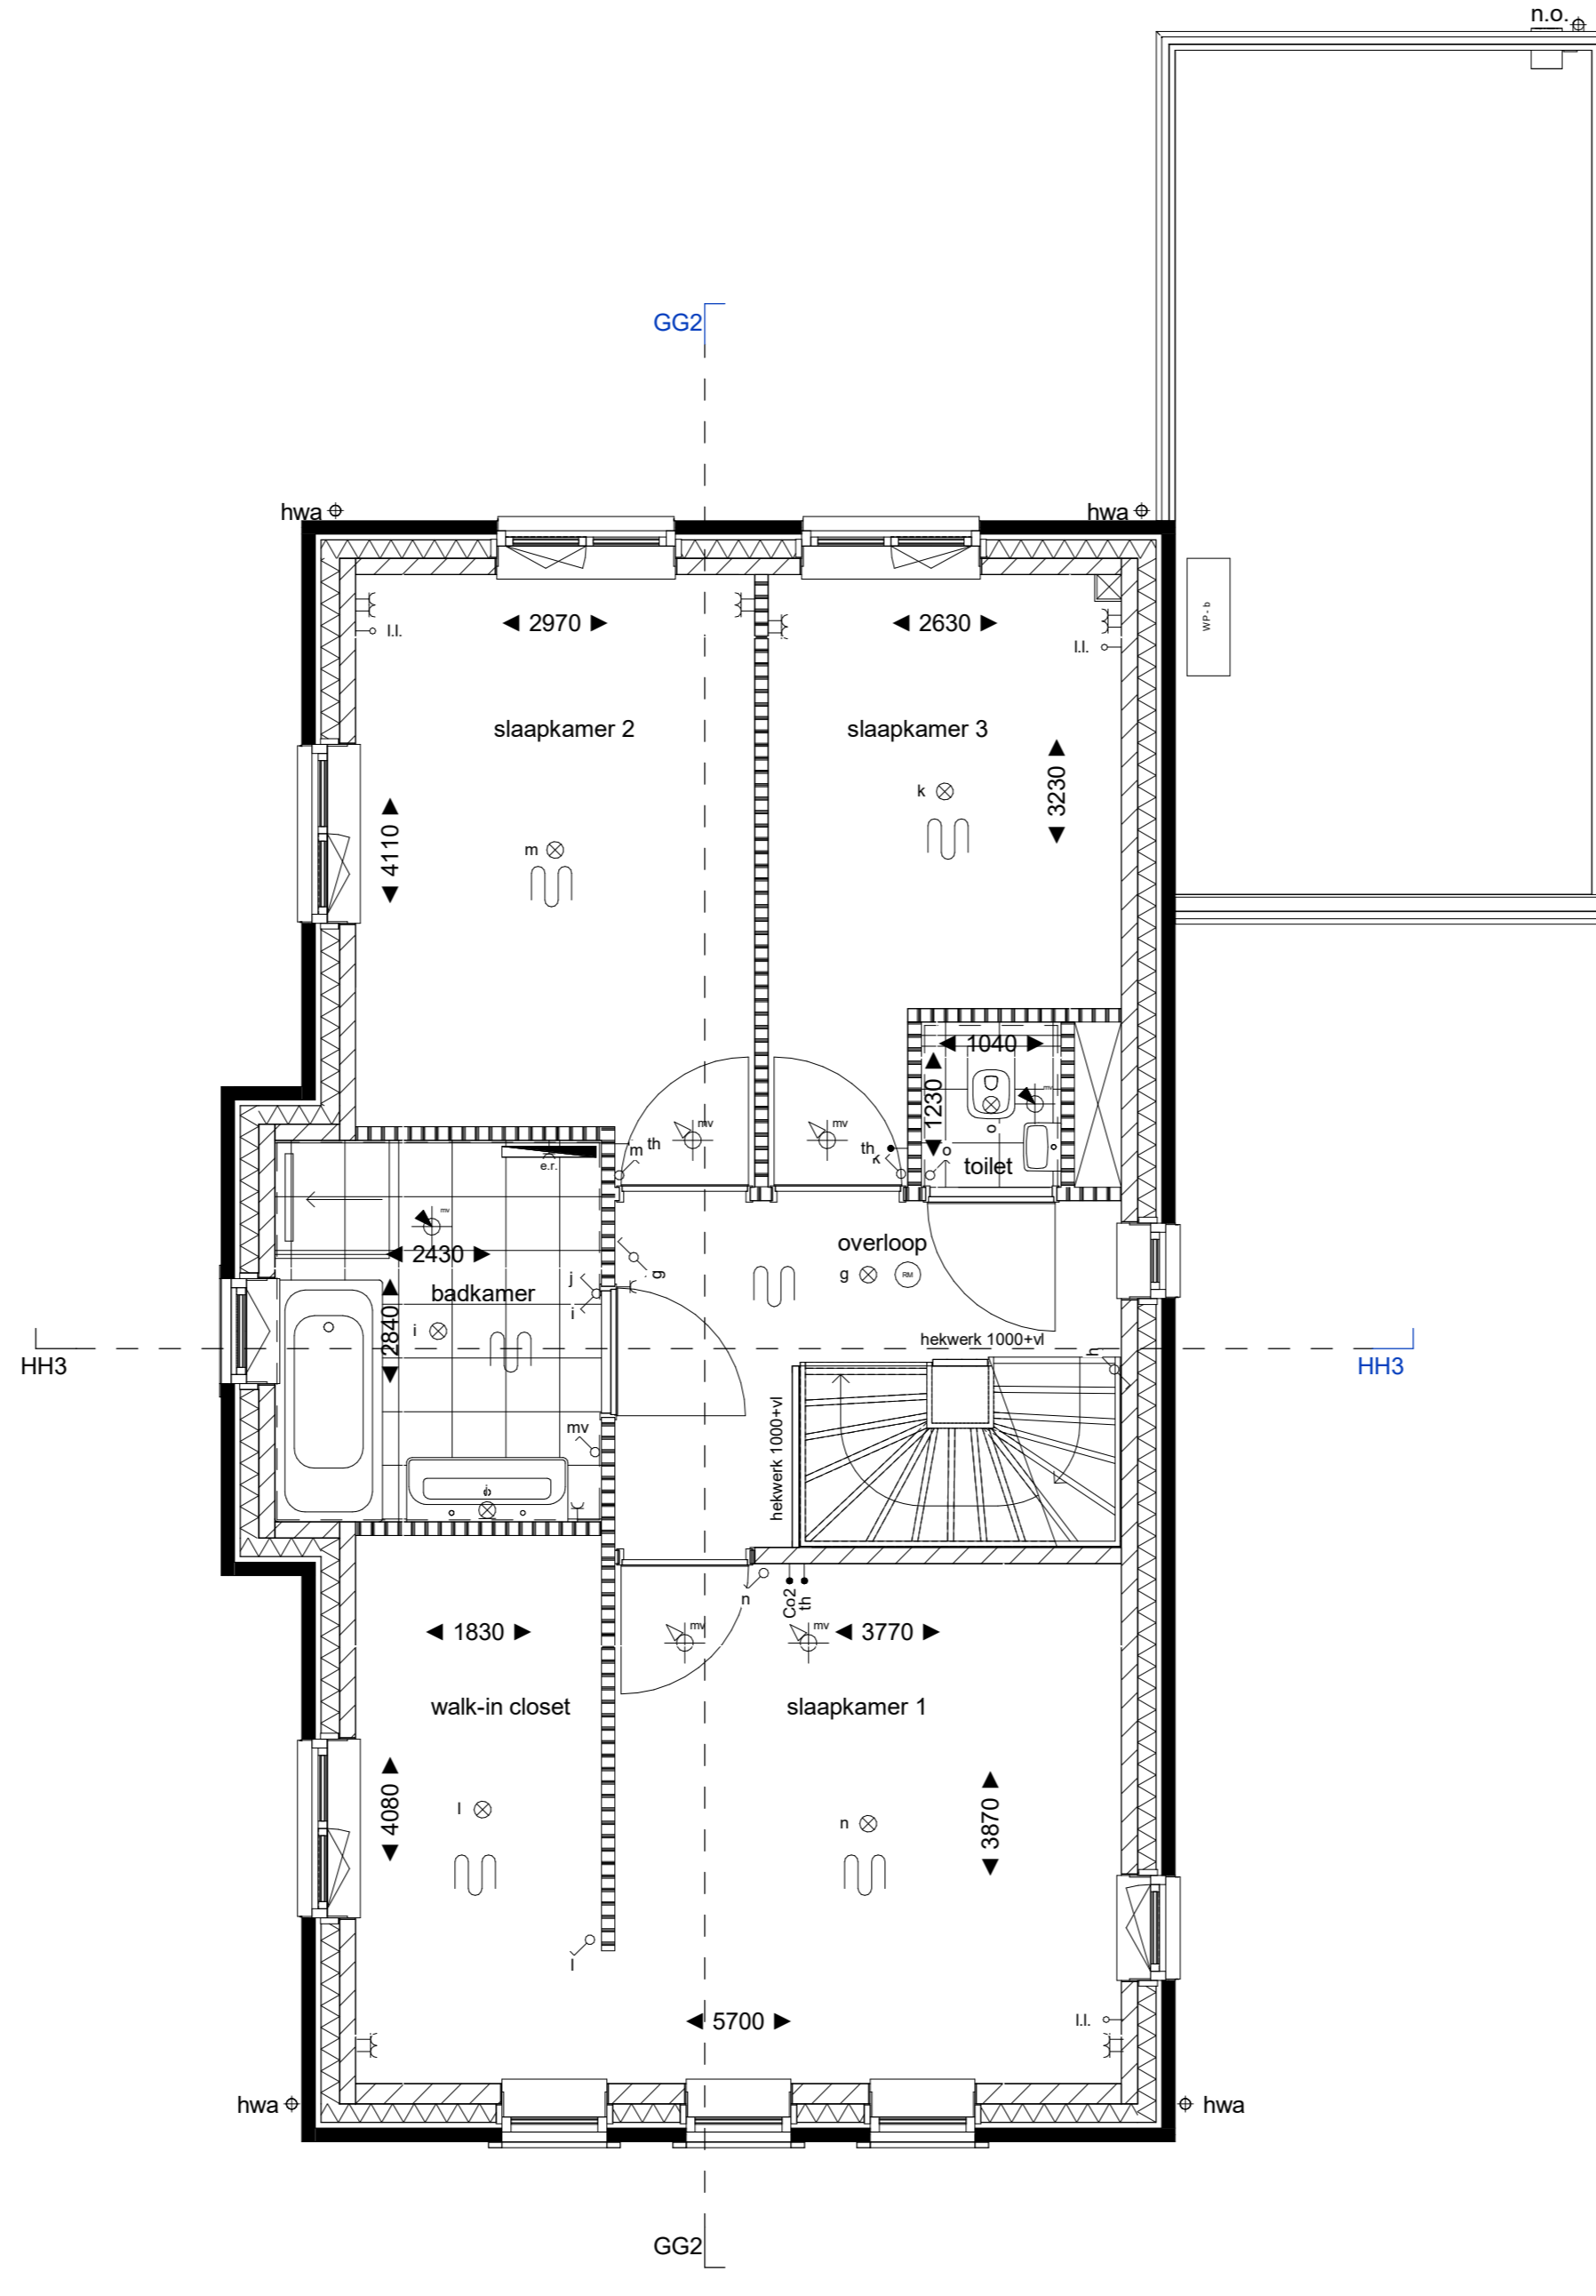

bwnr 38 - Type J

eerste verdieping


1:50

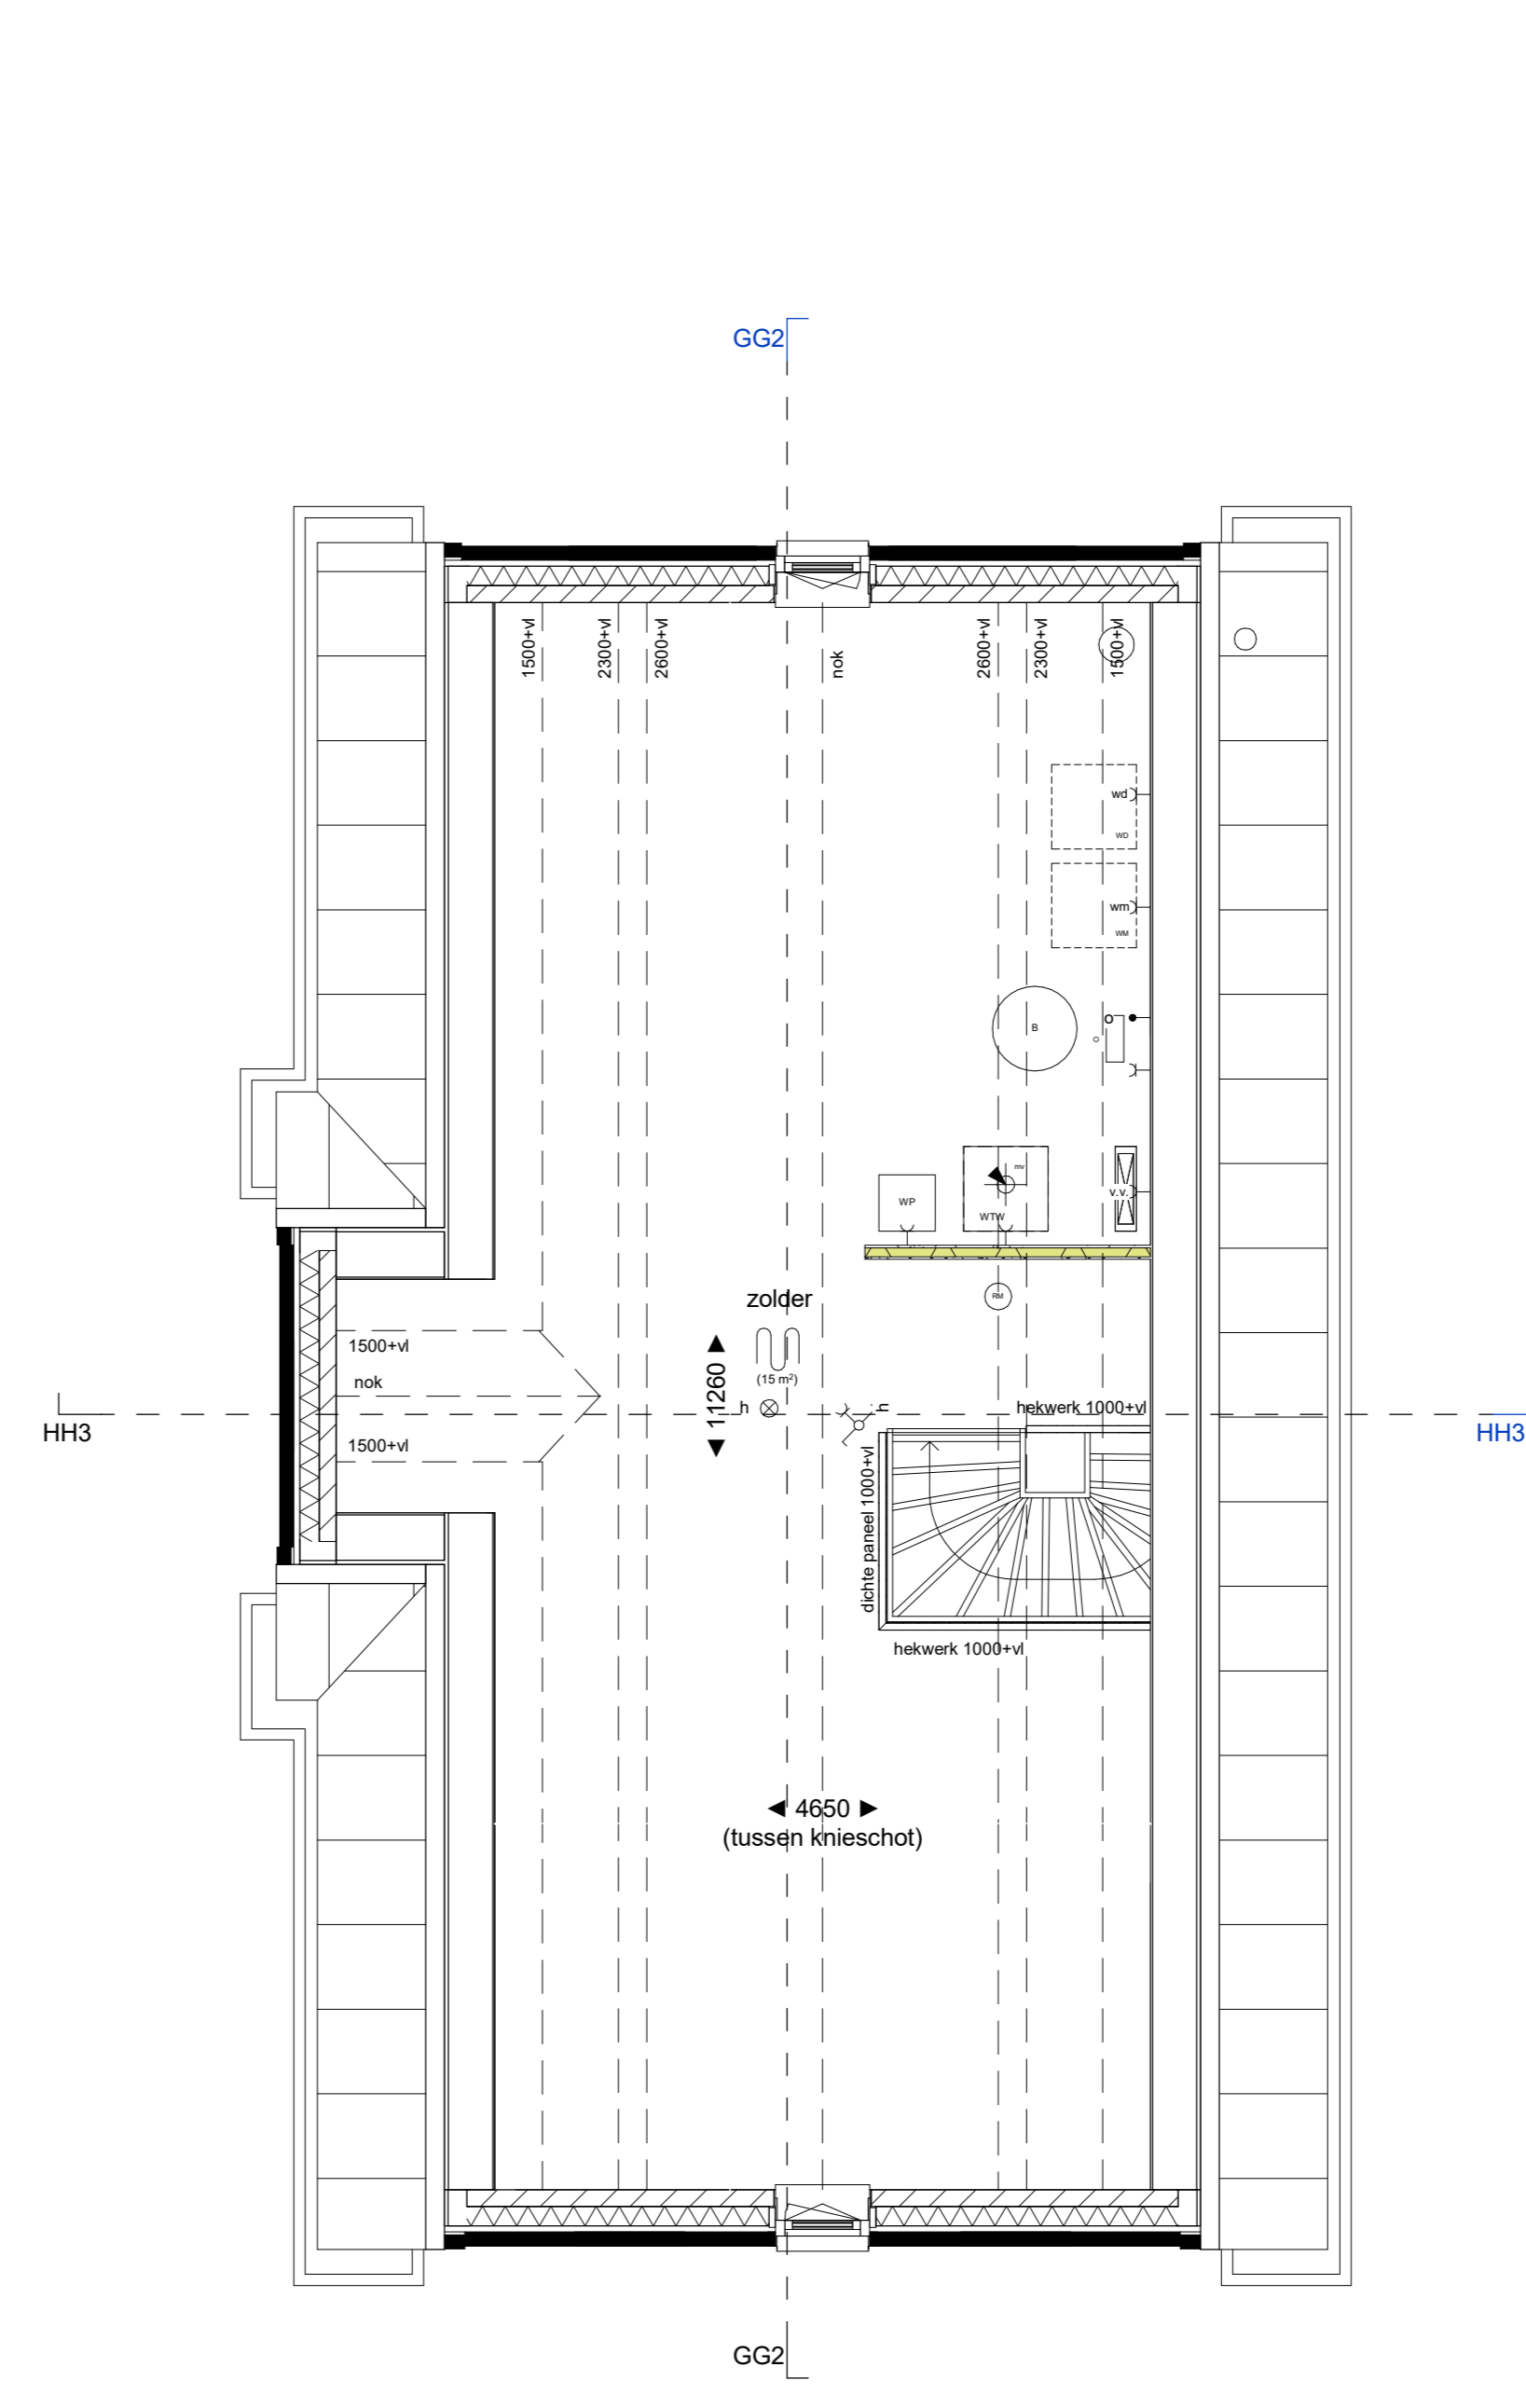

bwnr 38 - Type J


tweede verdieping

1:50

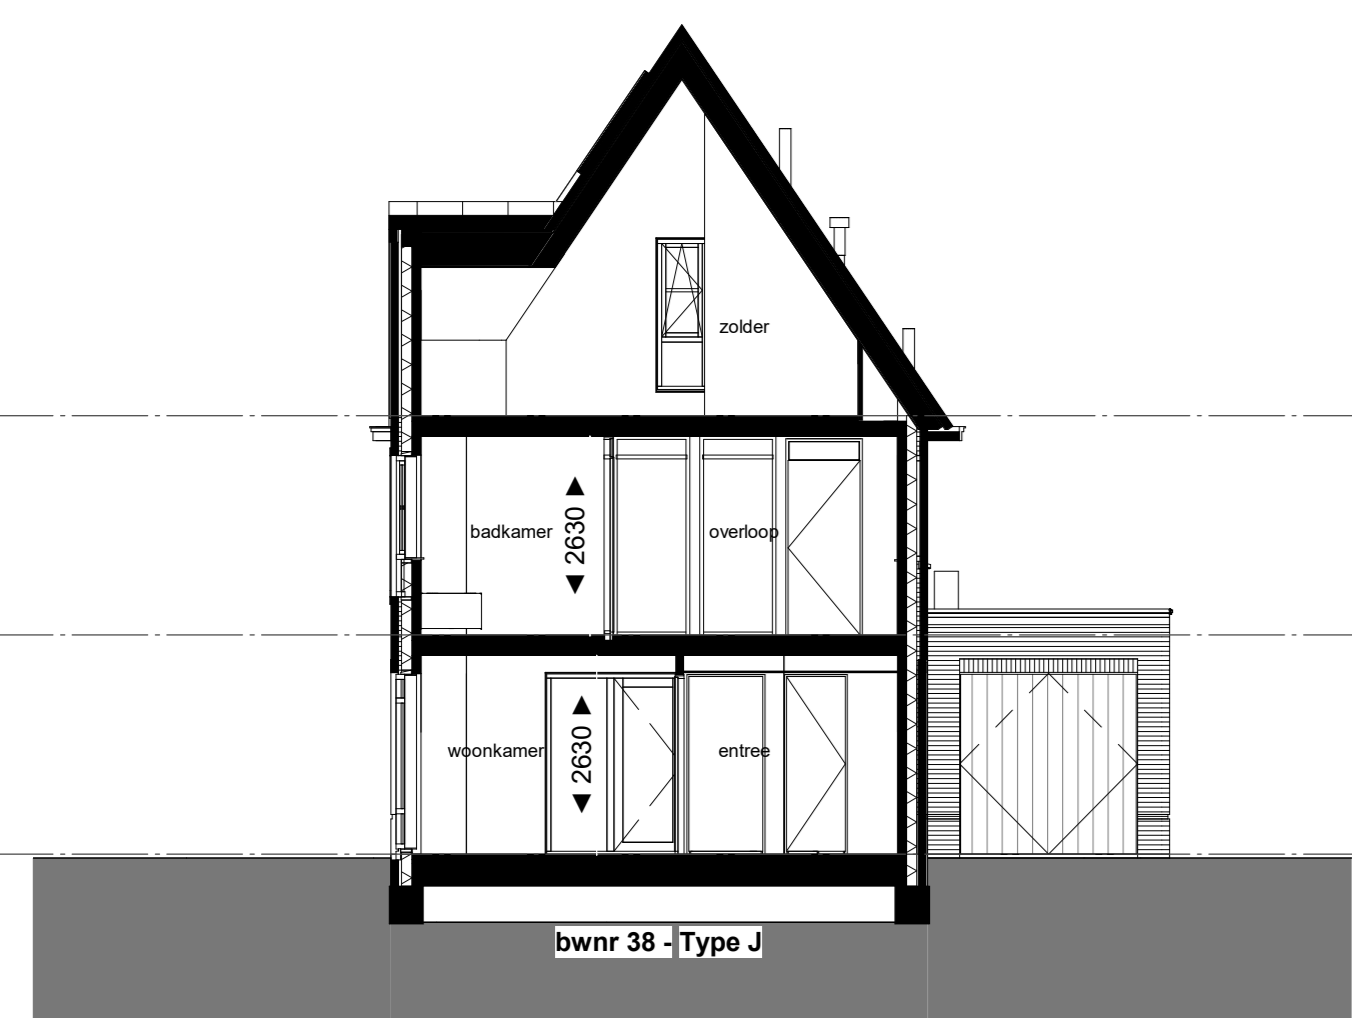


Doorsnede HH

1:100

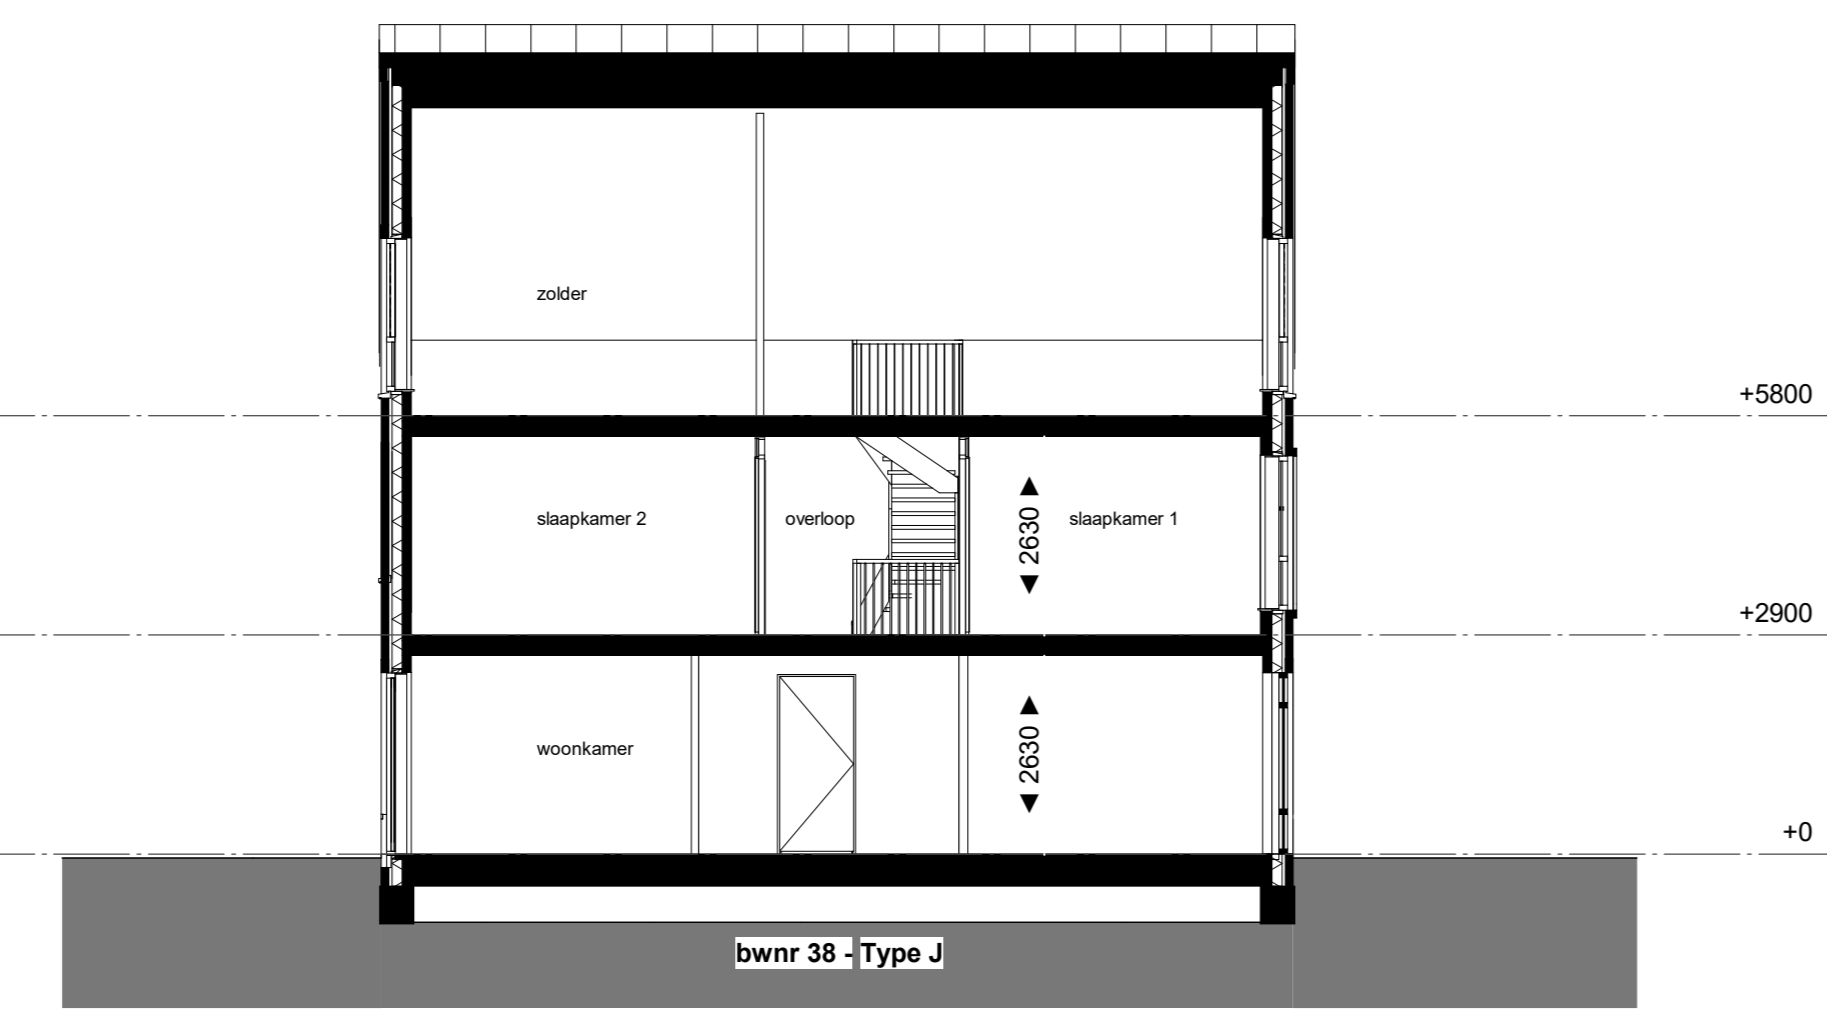


Doorsnede GG

1:100

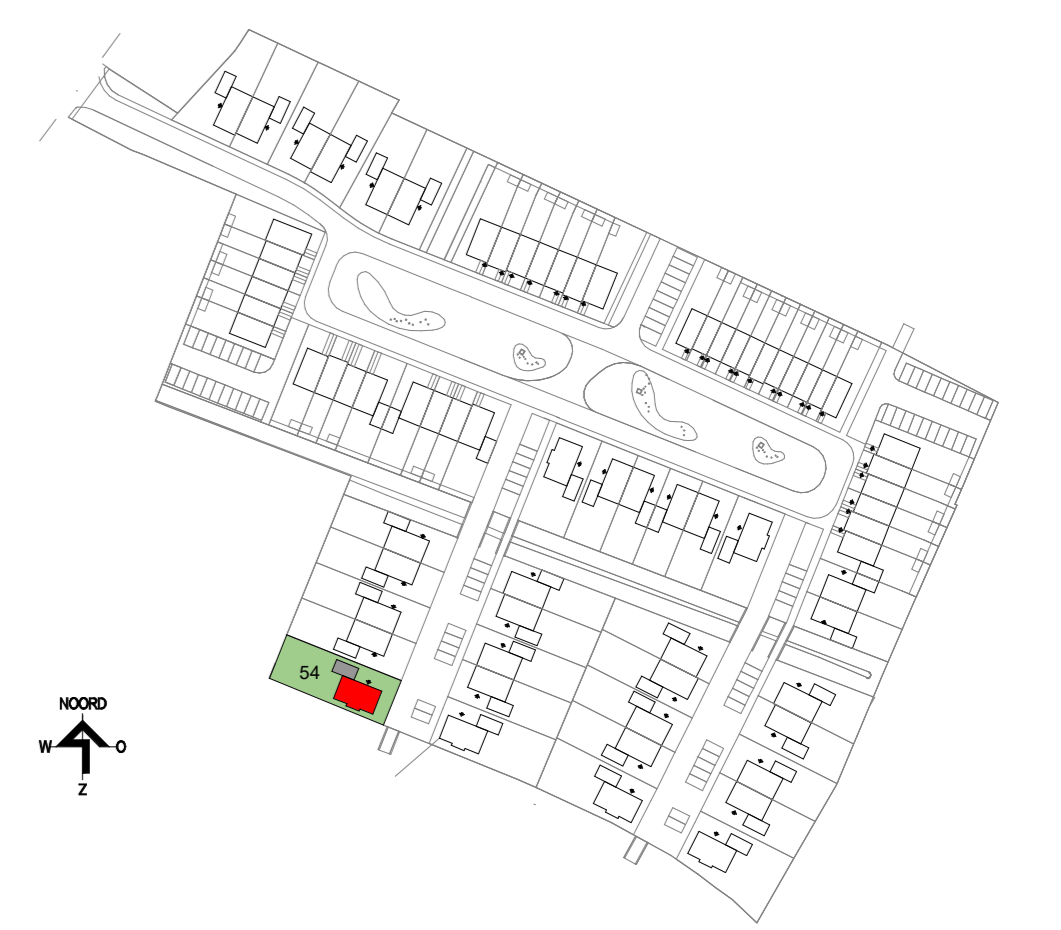

Situatie

Bouwnummers 54
 19-2103 Driegaarden - Huissen
 Verkooptekening

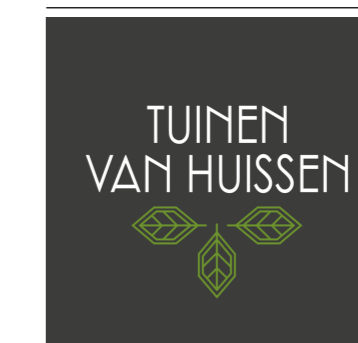

school: 1:50/1:100

datum: 24-09-2021

tek. nr.: VK.21