



als getekend bwnr: 45

Achtergevel

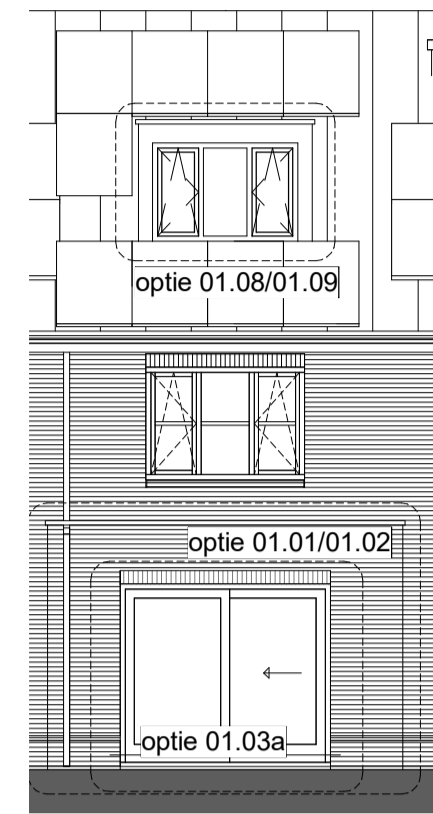

als getekend bwnr: 45


Achtergevel

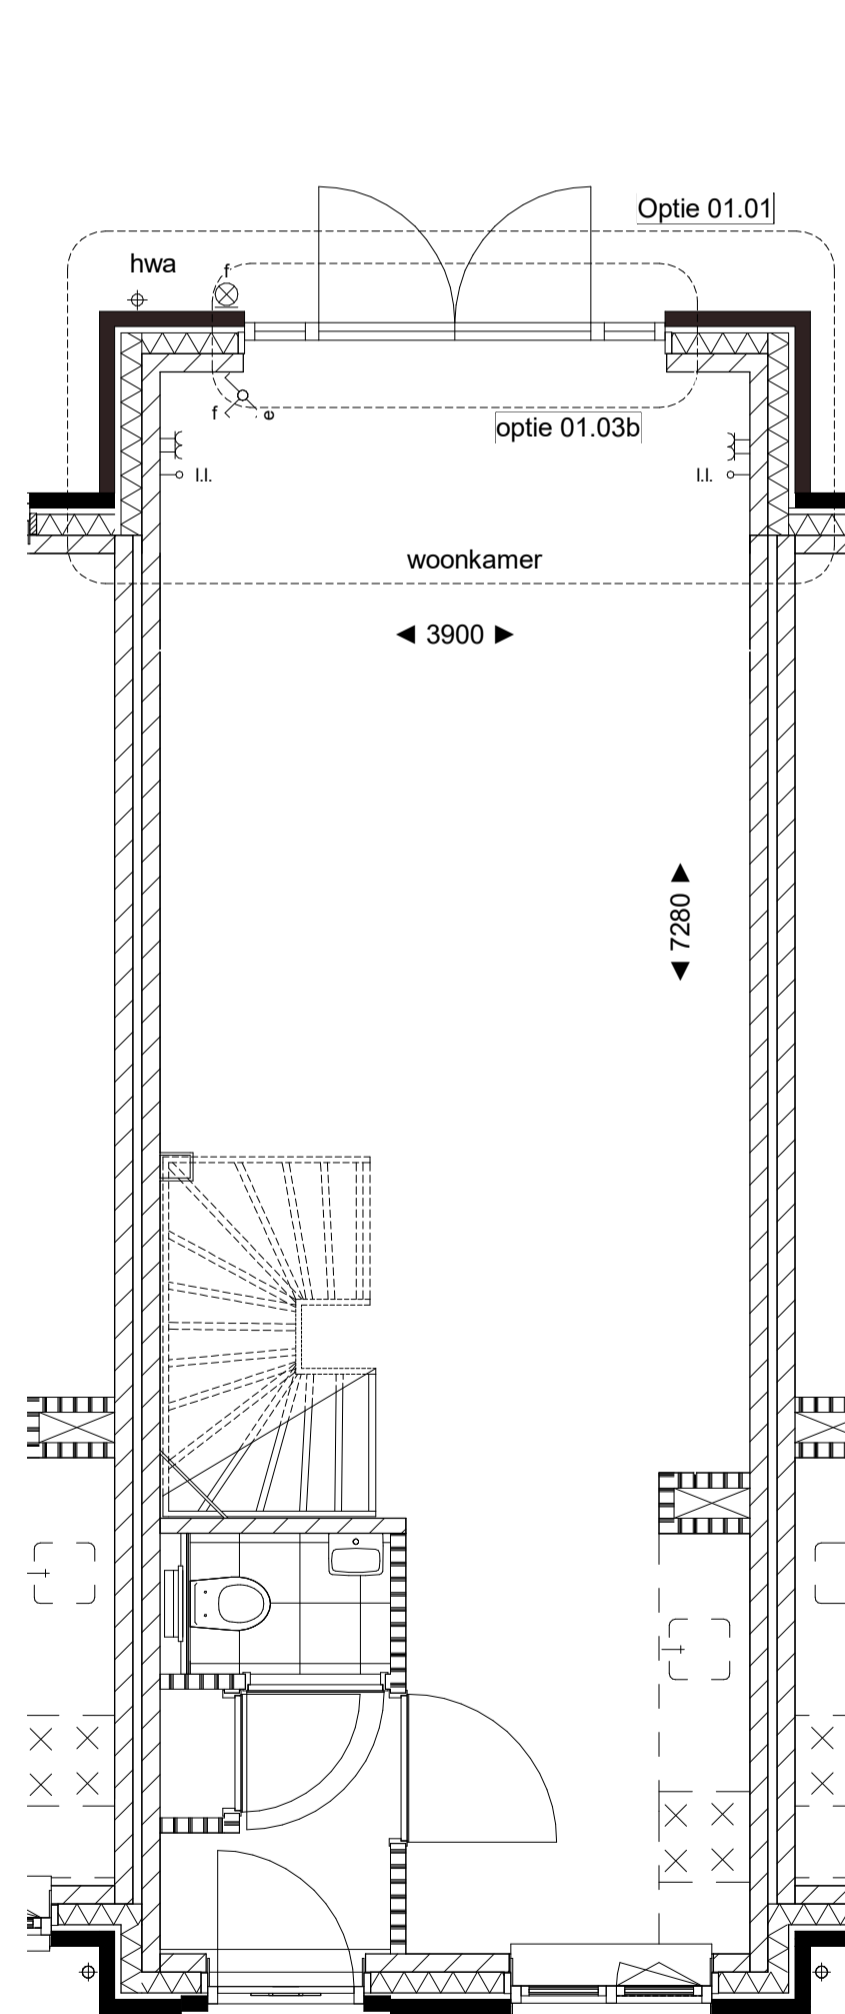

als getekend bwnr: 45

begane grond


1:50

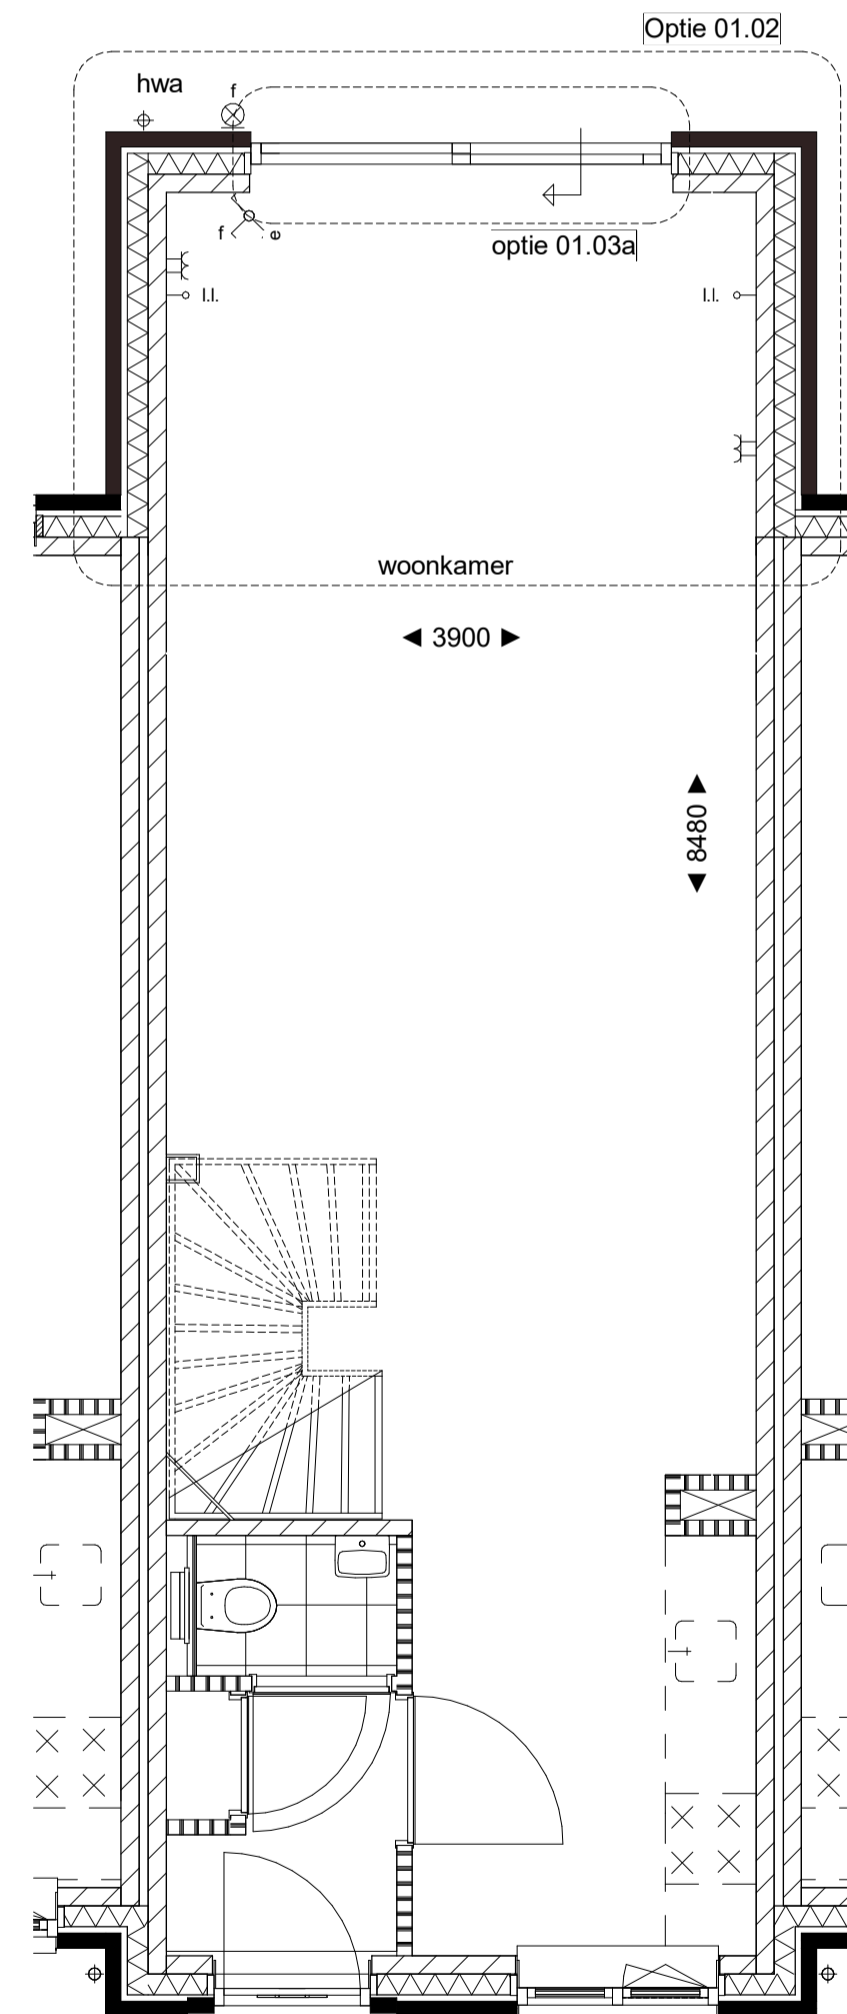

als getekend bwnr: 45

begane grond


1:50

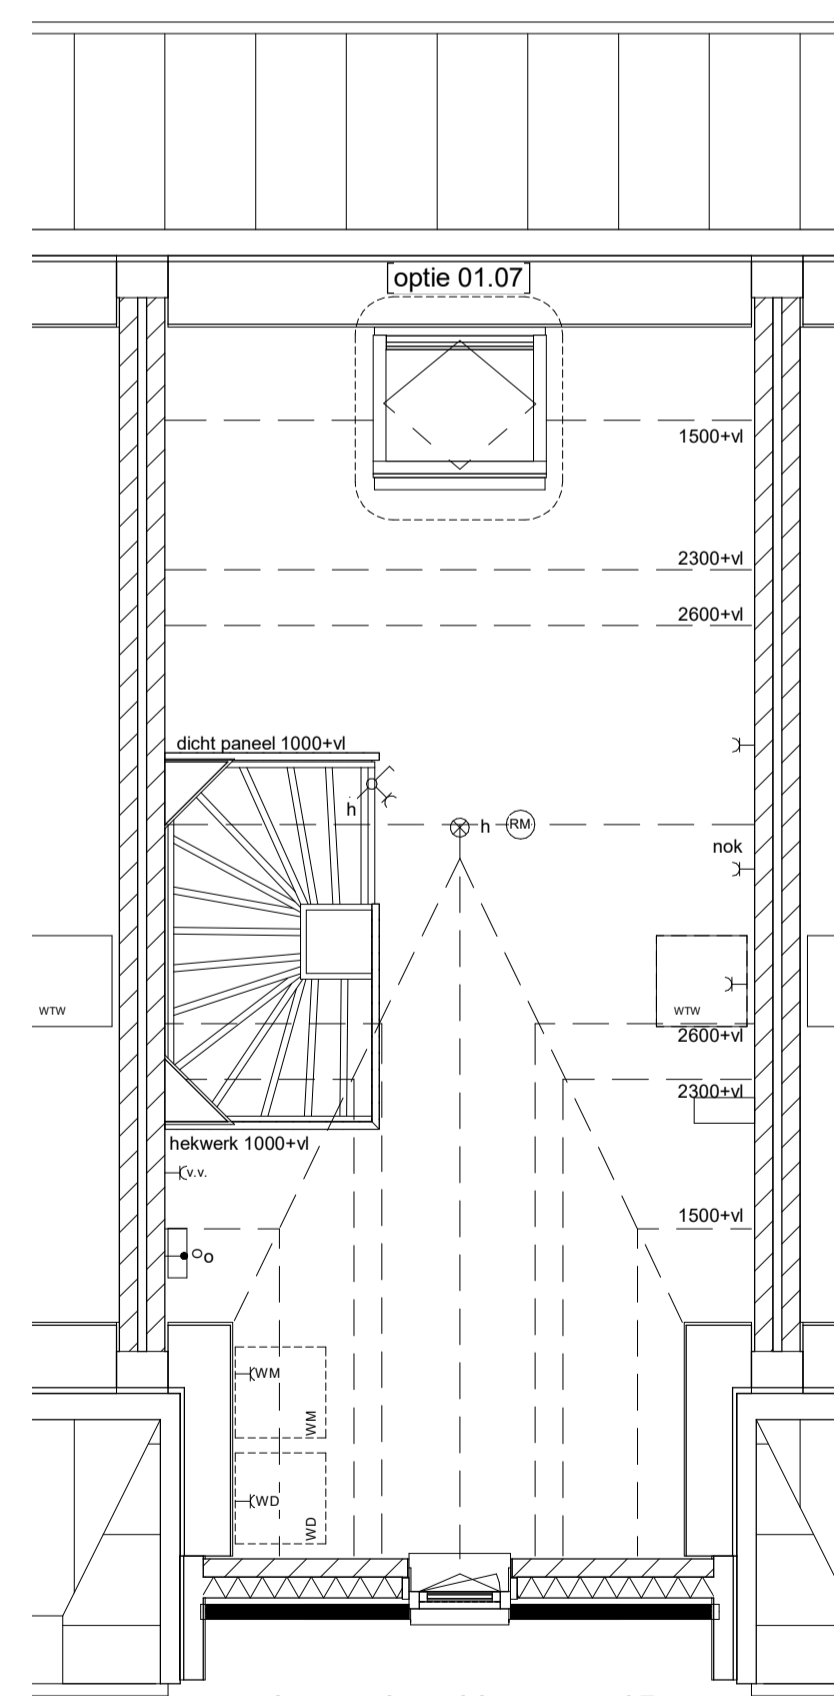

als getekend bwnr: 45

tweede verdieping

1:50

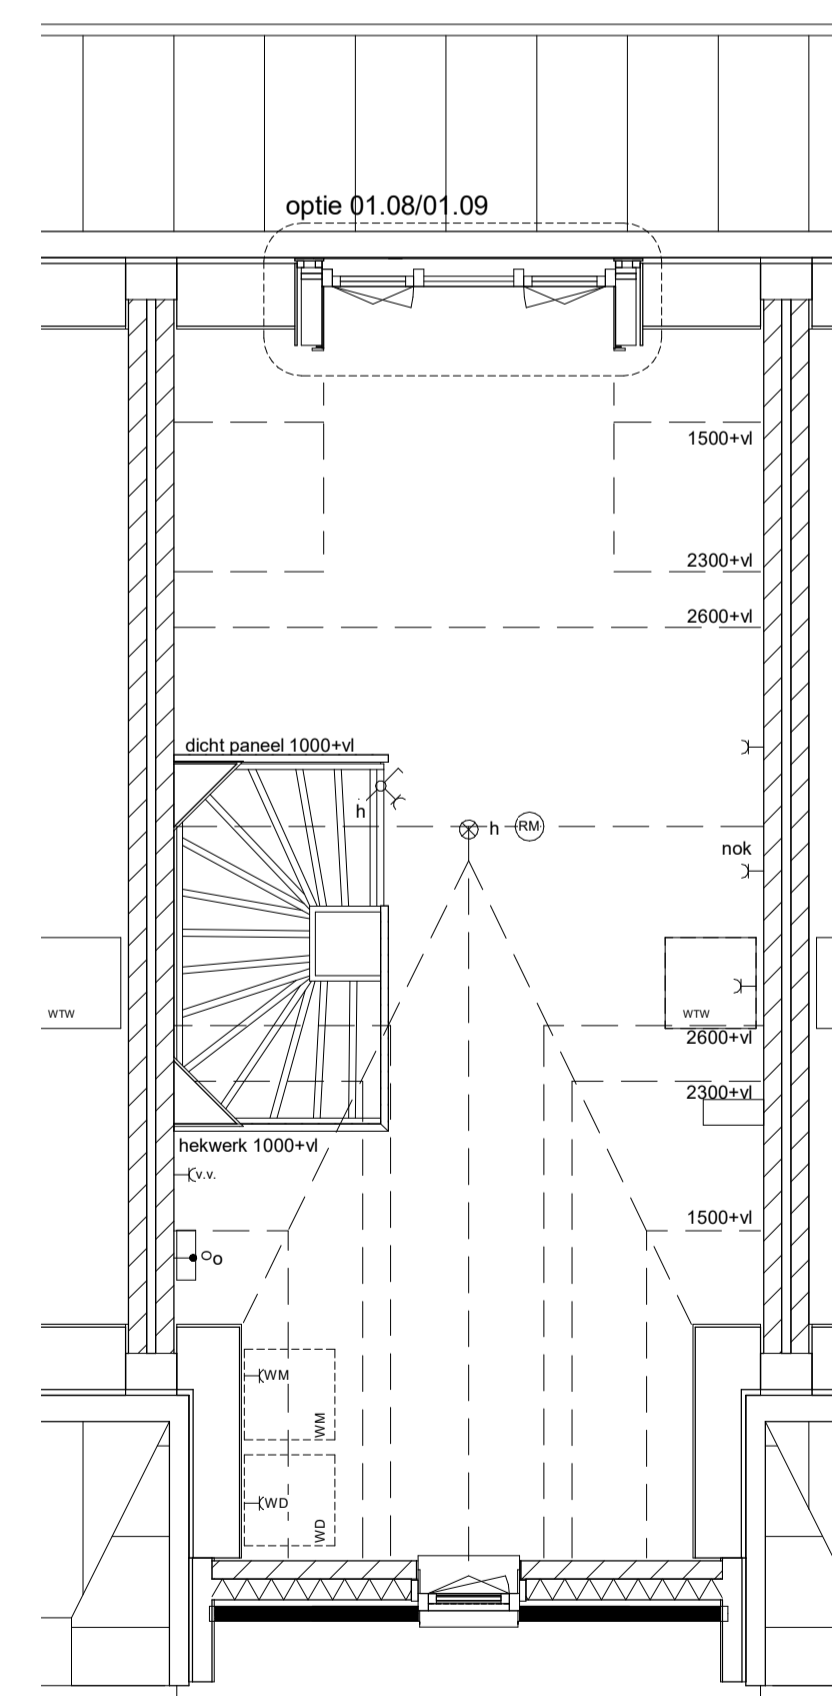

als getekend bwnr: 45

tweede verdieping

1:50

**OPTIES:**  
Niet alle combinaties van opties zijn mogelijk, zie hiervoor de Kopersopties Boek.

- 01.01 uitbouw 1.2m
- 01.02 uitbouw 2.4m
- 01.02 verplaatsen achterdeur
- 01.03 schuifpui
- 01.03 dubbele deur
- 01.04 trapkast
- 01.05 walk-in-closet
- 01.06 zolderverdeling
- 01.07 dakraam
- 01.08 dakkapel 1690mm
- 01.09 dakkapel 2300mm

Optie dakkapel en dakraam is niet bij alle bouwnummers mogelijk.  
Nadere afstemming na definitief vaststellen aantal/positie pv-panels.


**NOTTIE:**  
Voor exacte geveldeling zie tekening(en).

bwnr. 45 VK.16 - bouwnummers 43 t/m 46

**REVENOOI**

-C	enkele wandcontactdoos geaard		metsewerk baksteen
-K	dubbele wandcontactdoos geaard		(spouw)isolatie
-Kv	spatwaterdichte enkele wandcontactdoos		kalkzandsteen
-Cv	enkele wandcontactdoos l.b.v. stadsverwarming		lichte scheidingwand 7cm / 10cm
-Cv	enkele wandcontactdoos l.b.v. vloerverwarming		regelwerk / metalstud 10cm
-Cv	enkelepole schakelaar		geïsoleerd glas
-Cv	dubbele schakelaar		
-Cv	wisselschakelaar		
-LL	loze leiding onbedraad		stalen binnendeurkozijn v.v. opdeur en bovenlicht
-th	thermostaat		algemeen: dagmaat 910mm/860mm metelkast: dagmaat 710mm l.p.v. toilet en badkamer voorzien van een dorpel
-mv	hoofdbediening mechanische ventilatie		
-Co2	bedraad aansluitpunt CO2 sensor		
-nr	plafondlichtpunt		
-nr	wandlichtpunt		
-nr	wandlichtpunt inclusief armatuur		
-nr	bedrukker		
-nr	schel		
-nr	rookmelder aangesloten op lichtnet		
-nr	verdelers verwarming (indicatief)		
-nr	afzuigpunt mv (plafond)		
-nr	aanvoerpunt mv (plafond)		
-nr	afzuigpunt mv (wand)		
-nr	aanvoerpunt mv (wand)		
-nr	MV schakelaar		
-nr	opstelplaats mechanische ventilatie unit		
-nr	hemelwater afvoer		
-nr	veiligheidsbeglazing		
-nr	bedraad aansluitpunt omvormer		
-nr	omvormer pv-panels (opstelplaats afhankelijk van positie pv-panels)		
-nr	buitenkraan		
-nr	elektrische radiator		
			knupruk + matrand (indicatief)
			ruimte v.v. vloerverwarming
			opstelplaats wasmachine/wasdroger
			PV PV paneel (indicatief)
			n.o. noodoverstort
			boiler
			warmtepomp + buffervat
			gebalanceerd ventilatie unit

**TOELICHTING:**  
- Aan de maatvoering kunnen geen rechten worden ontleend.  
- Alle maatvoering betreft circa maatvoering en is aangegeven in millimeter.  
- Elektrische aansluitpunten, keukeropstelling, ventilatiepunten, radiatoren en rookmelders zijn indicatief aangegeven.  
- Het is mogelijk dat niet alle symbolen van toepassing zijn op uw woningtype.  
- Maatvoering bij schuin dak is tot 100cm/ineschotlijn.  
- Hoewelrechten en posities pv-panels zijn indicatief en kunnen per bouwnr. verschillen.  
- Positie dakdoorvoeren zijn indicatief.

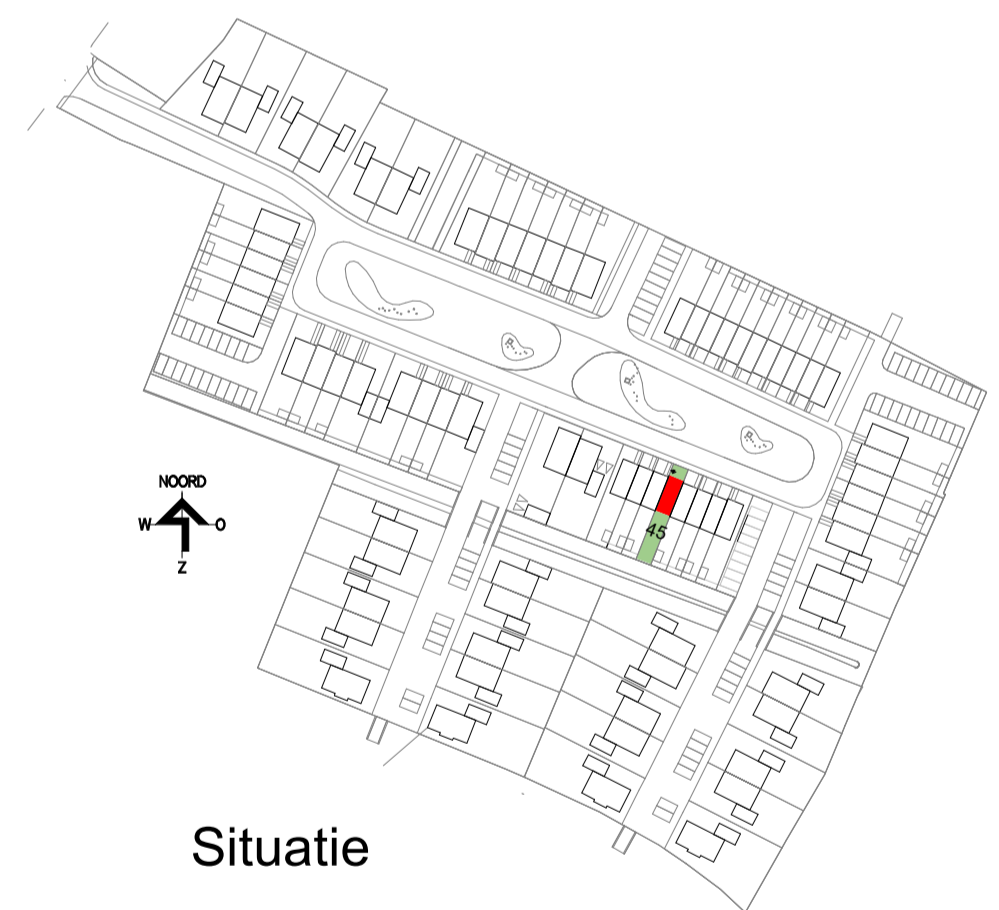

Situatie



optie type I bwn 45

19-2103 Driegaarden - Huissen  
Verkooptekening

Author  
Designer

schaal:  
datum: 04-11-2021

tek. nr.: VK.46