
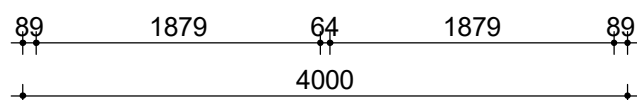


Voorgevel


Zijgevel

Achtergevel


Zijgevel

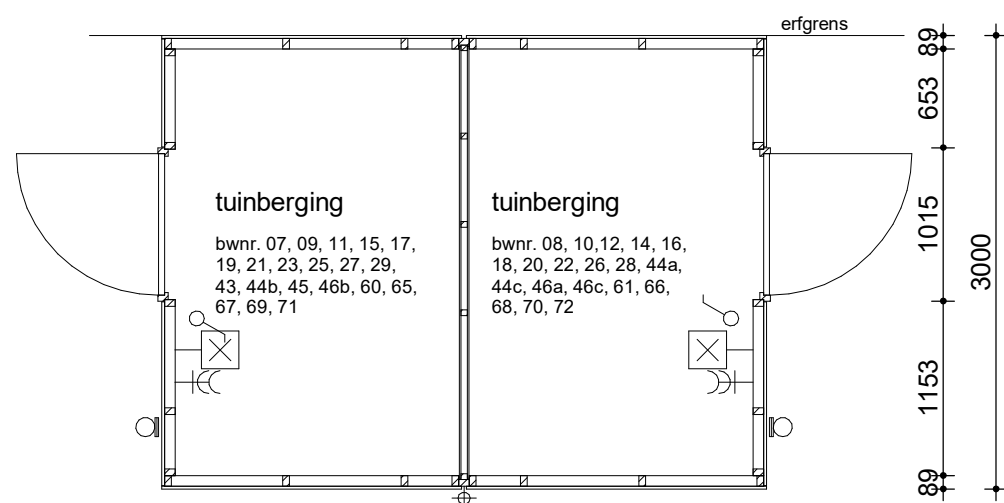

Begane grond

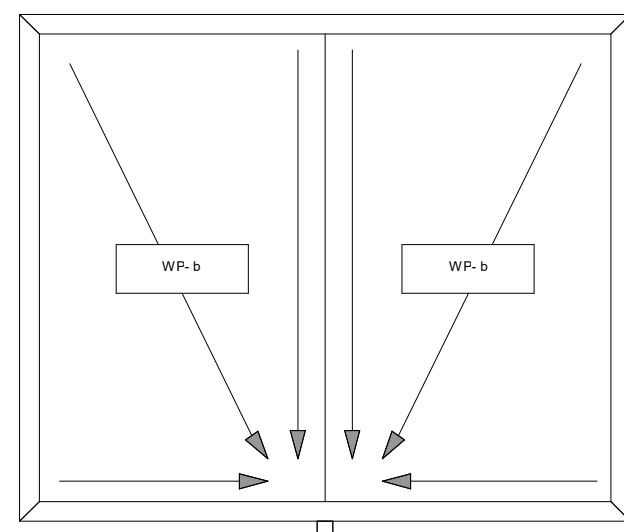

Dakaanzicht

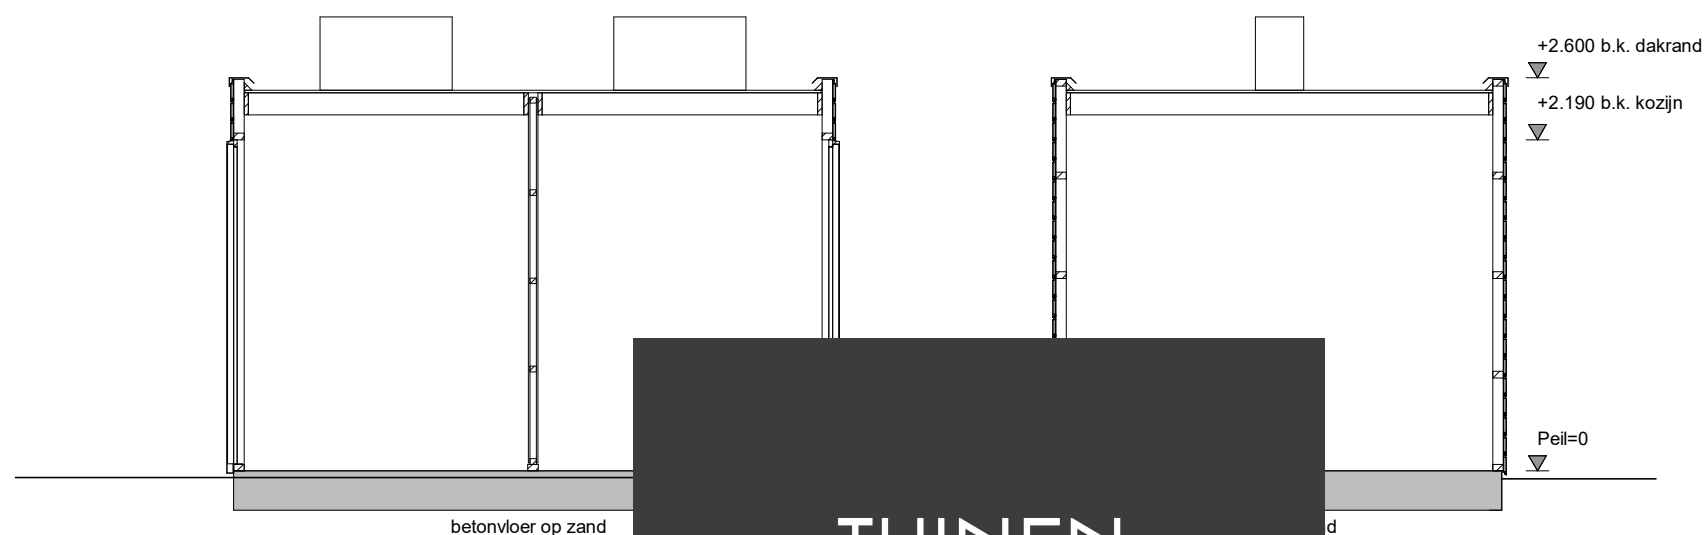

Dwarsdoorsnede



- 2x100mm beke wandcontactdoos geaard, verticaal
- 2x100mm hulpige schakelaar
- 1x100mm lichtpunt binnen incl. armatuur
- 1x100mm lichtpunt buiten, waterdicht
- 1x100mm afsluit armatuur op schemerschakeling
- 1x100mm ventilatierooster
- 1x100mm tuynnummers 67 t/m 72 glas in de deuren (elkglas uitvoering)
- Alle afmetingen kunnen geen rechten worden ontleend.
- Alle maatvoering betreft circa maatvoering en is aangegeven in mm.
- Elektra aansluitpunten zijn indicatief aangegeven.
- Kleine wijzigingen voorbehouden

bergning(dubbel)
 19-2103 Driegaarden - Huissen
 Verkooptekening

schaal: 1:50
 datum: 04-11-2021
 tek. nr.: VK.983

Designer