


- RENOOI**
- C- enkele wandconstructie gaas
 - C- dubbele wandconstructie gaas
 - E- opstapconstructie enkele wandconstructie
 - E+ enkele wandconstructie t.b.v. staalwarming
 - E+ enkelzijdige schakelaar
 - E+ dubbele schakelaar
 - E+ wisselschakelaar
 - E+ licht leding ontbrekend
 - E+ Remissor
 - E+ houtbedekking mechanische ventilatie
 - E+ Dvd bedraad aansluitpunt CO2 sensor
 - E+ m plafondkruipruimte
 - E+ wandschakelaar
 - E+ wandschakelaar inclusief armatuur
 - E+ bakstroomer
 - E+ licht rookmelder aangesloten op lichtnet
 - E+ ventilator verweering (inductief)
 - E+ afzuigpunt mv (plafond)
 - E+ afzuigpunt mv (wand)
 - E+ afzuigpunt mv (wand)
 - E+ MV schakelaar
 - E+ opstelplaats mechanische ventilatie unit
 - E+ hermetische afvoer
 - E+ veiligheidsvoeding
 - E+ bedraad aansluitpunt omvormer
 - E+ omvormer programmeren (opdrachtgever afhankelijk van posten p-panelen)
 - E+ buitenlamp
 - E+ elektrische radiator
 - E+ netwerkkabalen
 - E+ kalkzandsteen
 - E+ kleine scheidingswand 70m / 10cm
 - E+ regelwerk / maastricht 100m
 - E+ getimiseerd glas
 - E+ stalen binnenkozijn v.v. opkleurbaar en bovenslicht
 - E+ algemeen daglicht 8100mm
 - E+ rinkellicht, algemeen 1200mm
 - E+ l.p. v. licht en bakstroomer voorzet van een dorpel
 - E+ kruipruimte (inductief)
 - E+ ruimte v.v. vloerwarming
 - E+ opstelplaats wasmachineschroef
 - E+ PV paneel (inductief)
 - E+ n.o.
 - E+ boiler
 - E+ warmtepomp + buffervat
 - E+ gebalanceerde ventilatie unit

TUITLECHTING:

- Aan de realisering kunnen geen rechten worden ontleend.
- Alle realisering heeft circa realisering in te begrijpen in te realiseren.
- Elektrische aansluitingen, kastenopstelling, verbindingspunten, indelingen en rookmelders zijn inductief aangegeven.
- Het is mogelijk dat niet alle realisering van te begrijpen zijn te begrijpen.
- Maatvoering is schaal 1:50 tot 1:100 op te tekeningen.
- Hoofdwanden en posten programmeren zijn inductief en kunnen per bouwunit verschillen.
- Posten dakvoorover zijn inductief.

bwnr. 14 - Type G bwnr. 15 - Type H bwnr. 16 - Type H bwnr. 17 - Type H bwnr. 18 - Type H bwnr. 19 - Type I bwnr. 20 - Type H bwnr. 21 - Type Hsp bwnr. 22 - Type H bwnr. 23 - Type Hsp bwnr. 24 - Type G

eerste verdieping
1:50

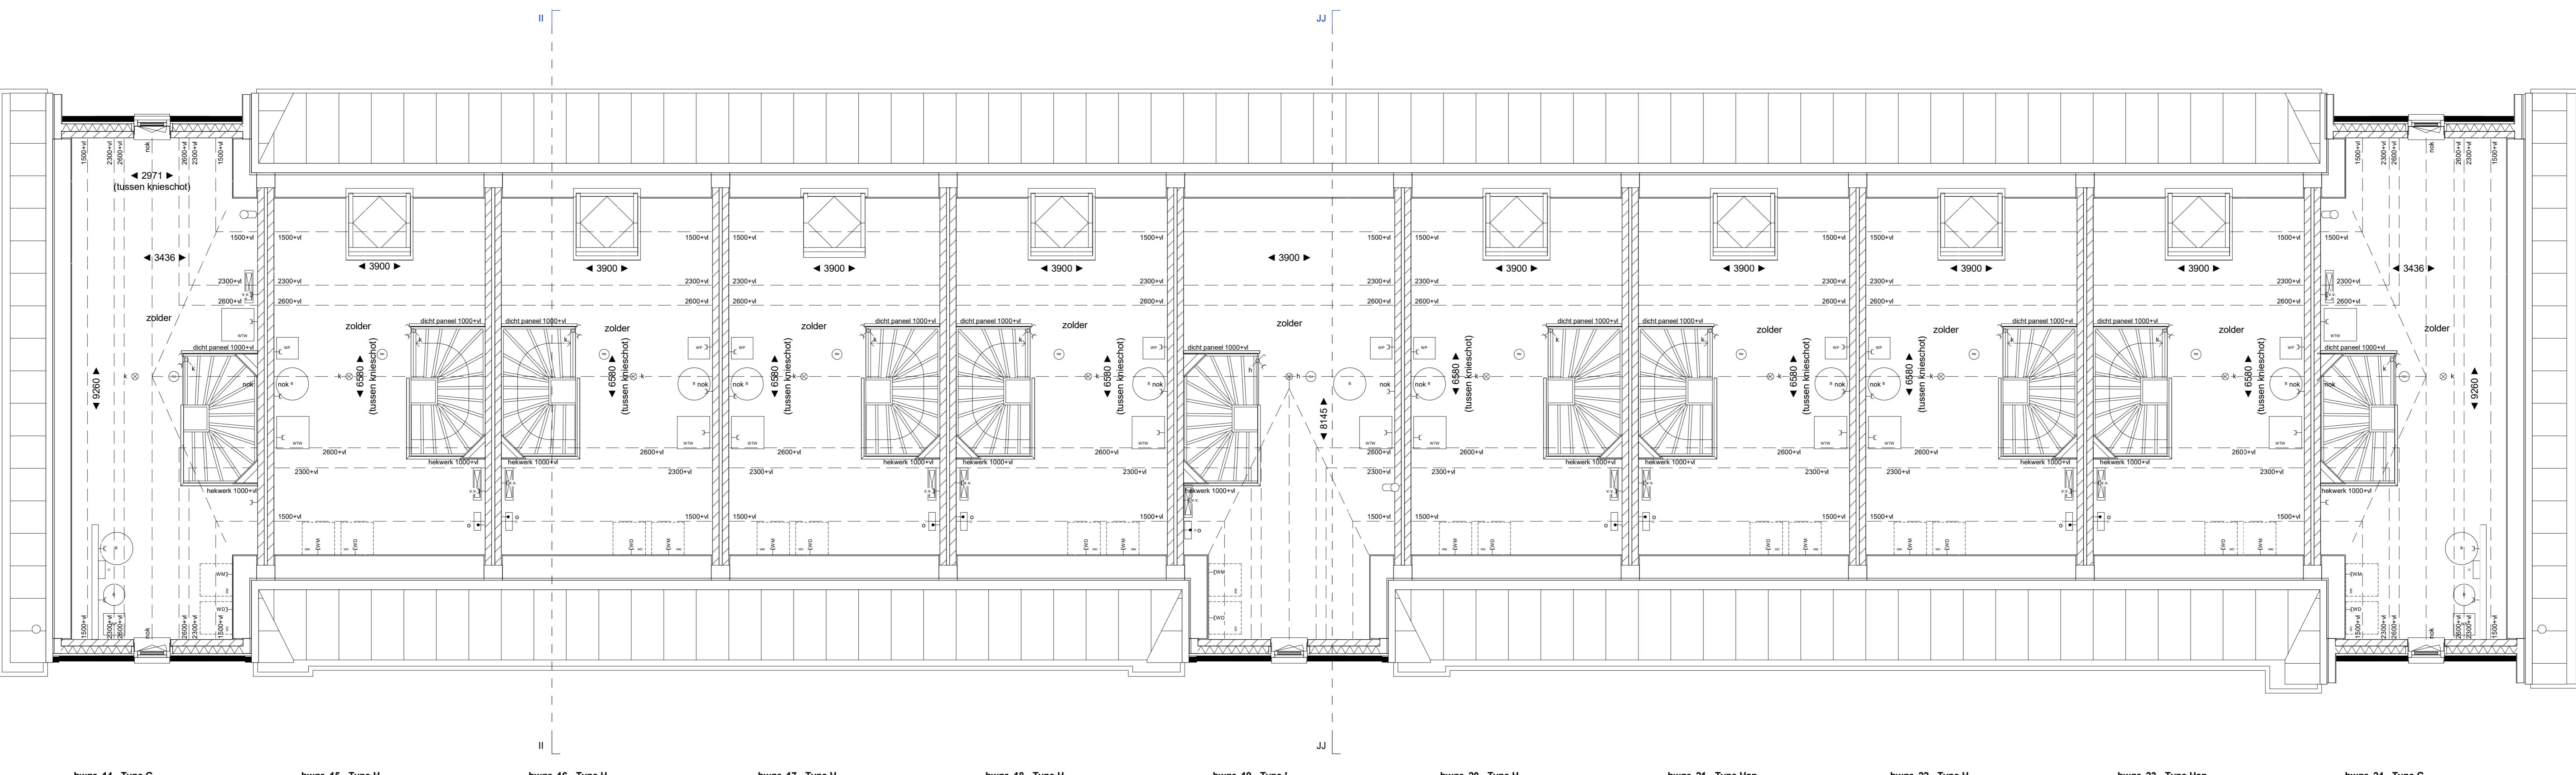

bwnr. 14 - Type G bwnr. 15 - Type H bwnr. 16 - Type H bwnr. 17 - Type H bwnr. 18 - Type H bwnr. 19 - Type I bwnr. 20 - Type H bwnr. 21 - Type Hsp bwnr. 22 - Type H bwnr. 23 - Type Hsp bwnr. 24 - Type G

tweede verdieping
1:50