


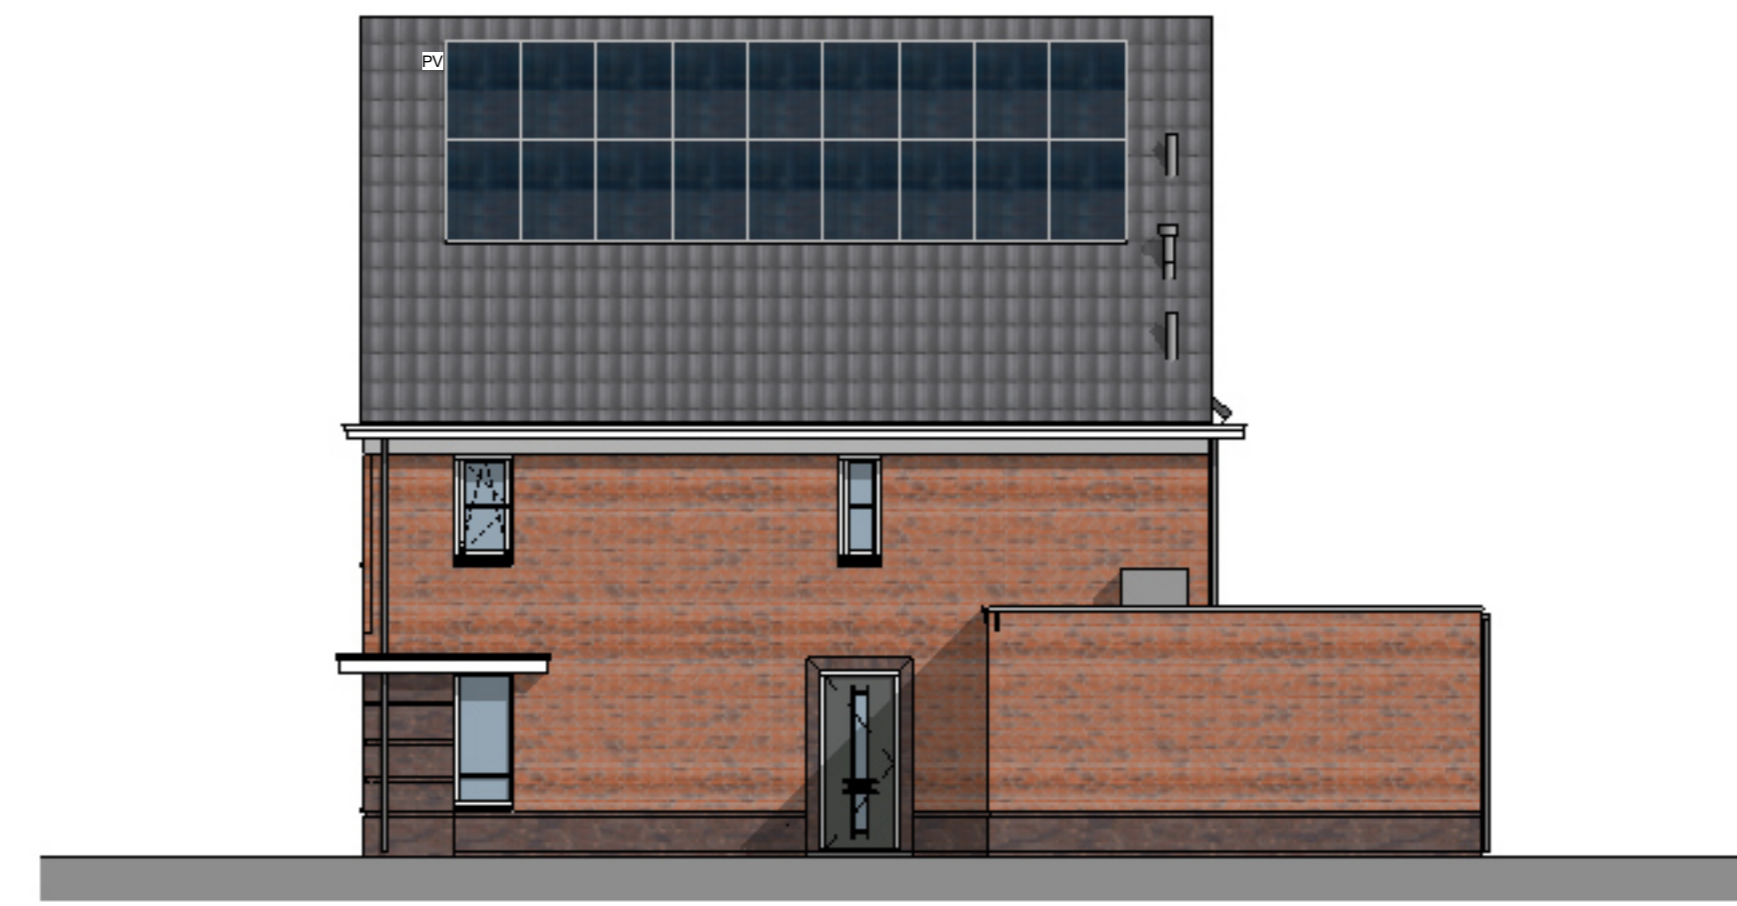

Voorgevel
1:100



Rechter zijgevel
1:100



Achtergevel
1:100




Linker zijgevel
1:100



TOELICHTING:
 - Aan de inpassing kunnen geen rechten worden ontleend.
 - Alle afmetingen zijn in millimeter en zijn afgerond op 5 millimeter.
 - Het is mogelijk dat niet alle symbolen van toepassing zijn op uw woningtype.
 - Afmetingen zijn afgeleid van de 1:500 tekening.
 - Houderlijnen en punten p.v. paneel zijn inductief en kunnen per bouwjaar verschillen.
 - Platte afmetingen zijn inductief.

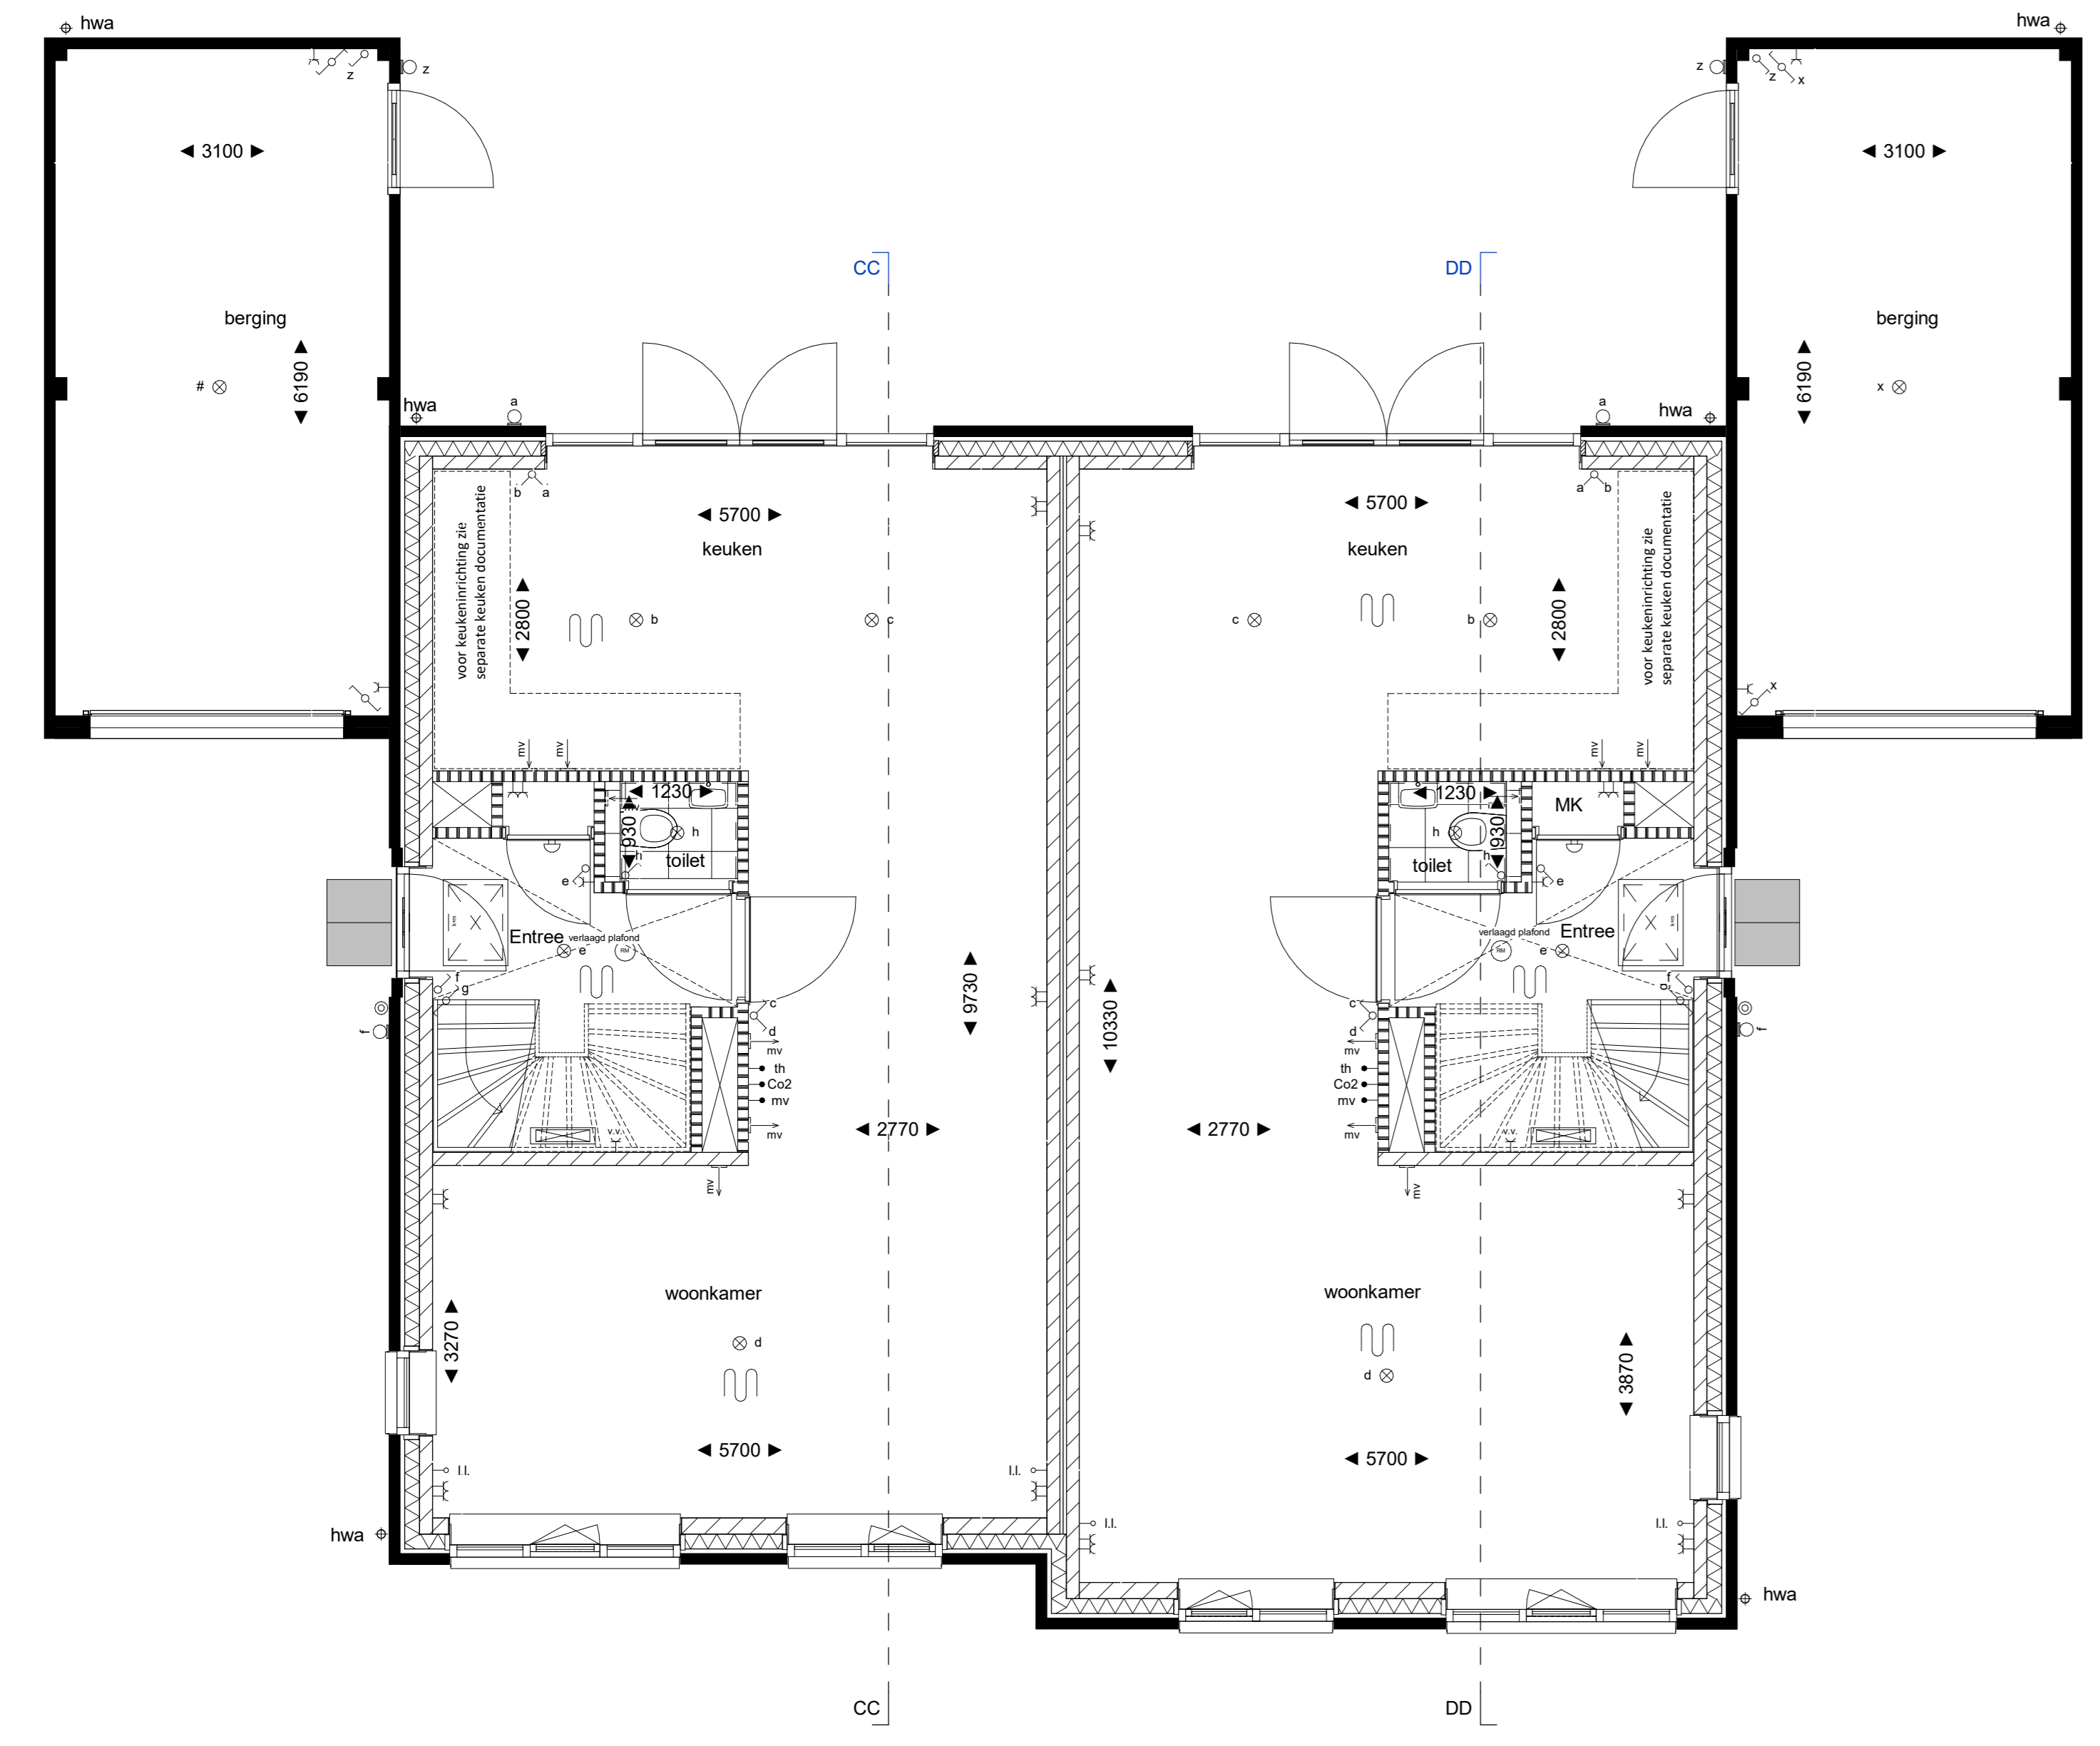


bwnr. 03 - type B
begane grond
1:50

bwnr. 04 - Type A




bwnr. 03 - type B
eerste verdieping
1:50

bwnr. 04 - Type A

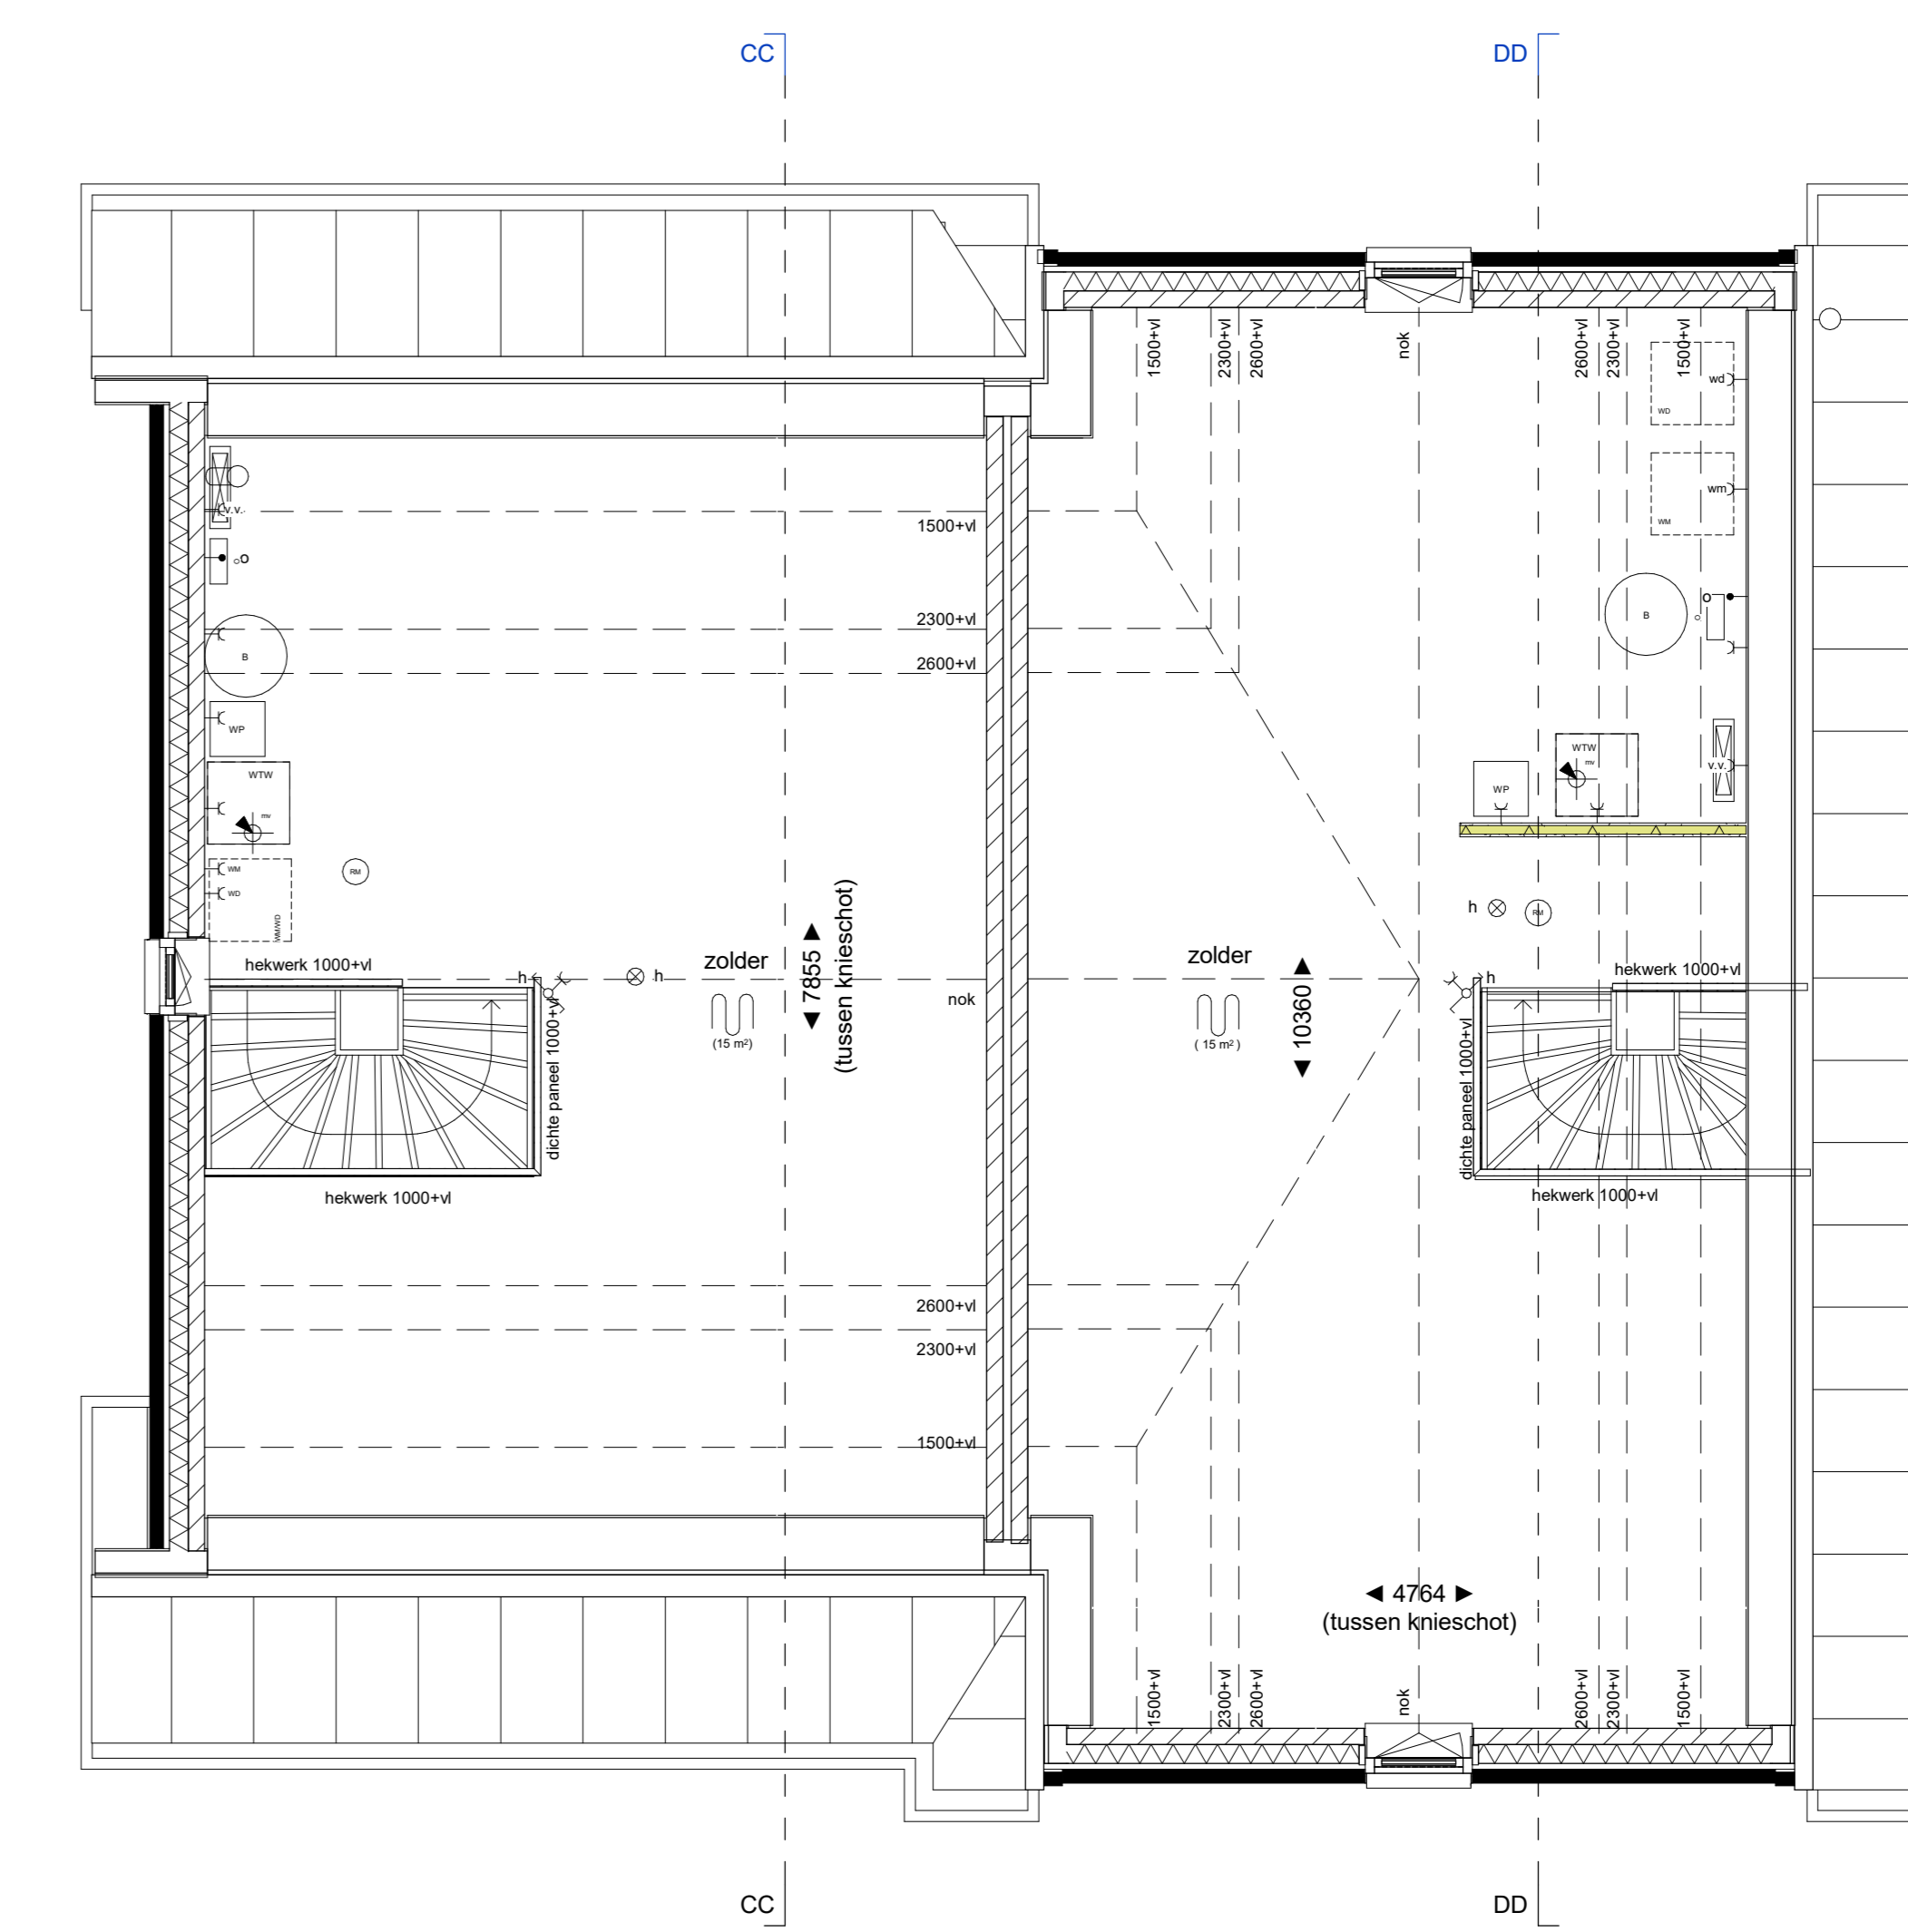


bwnr. 03 - type B
tweede verdieping
1:50


bwnr. 04 - Type A

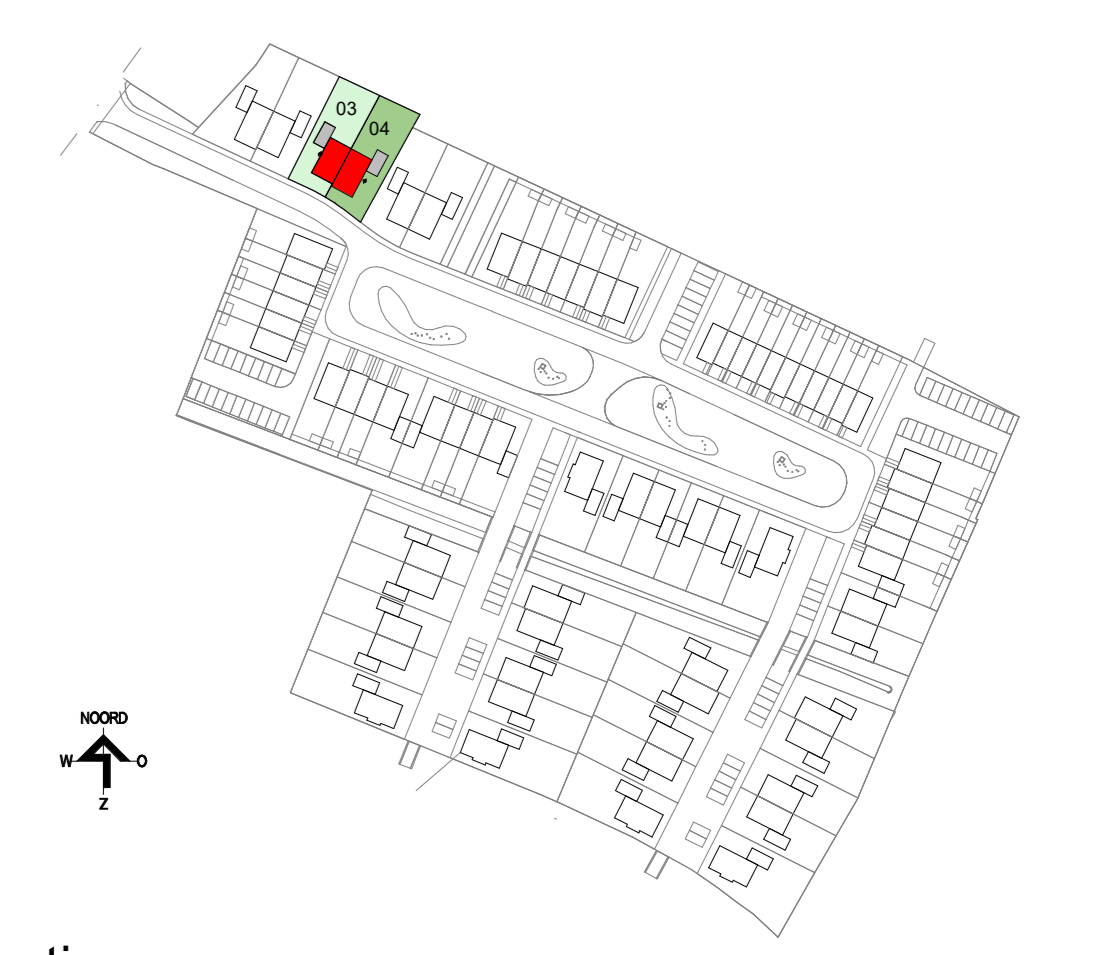

Situatie

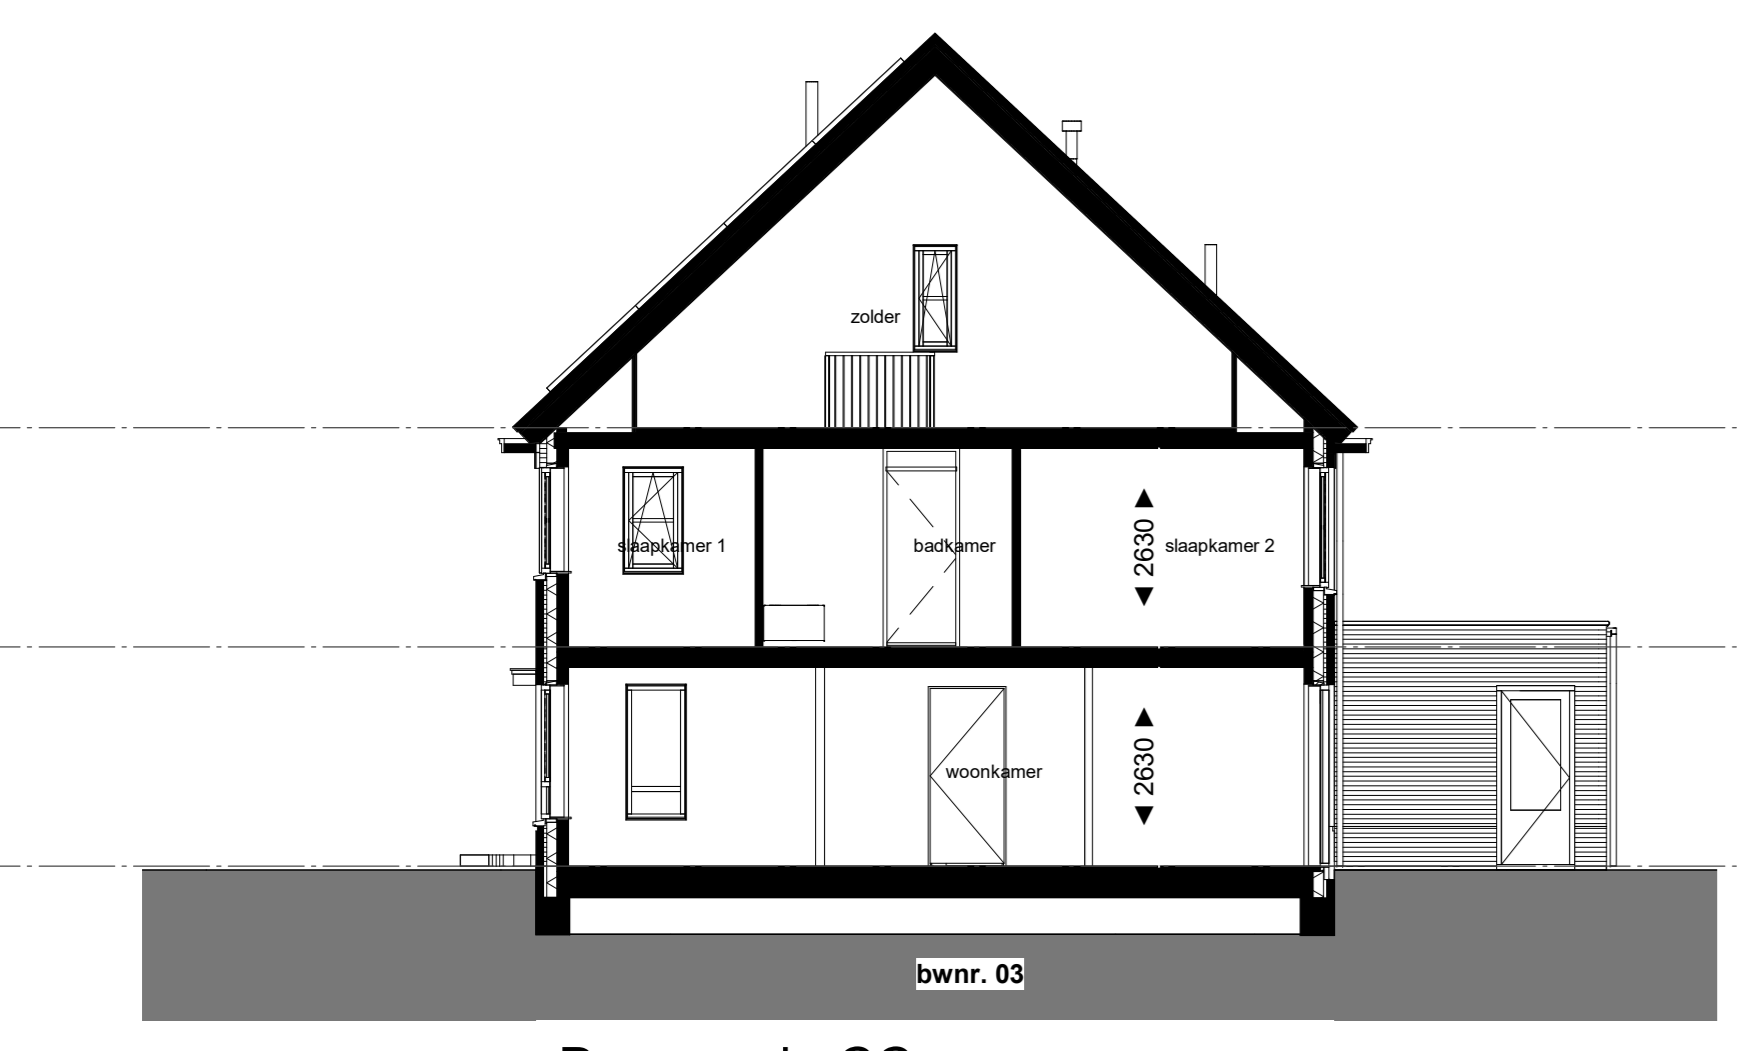

Doorsnede CC
bwnr. 03

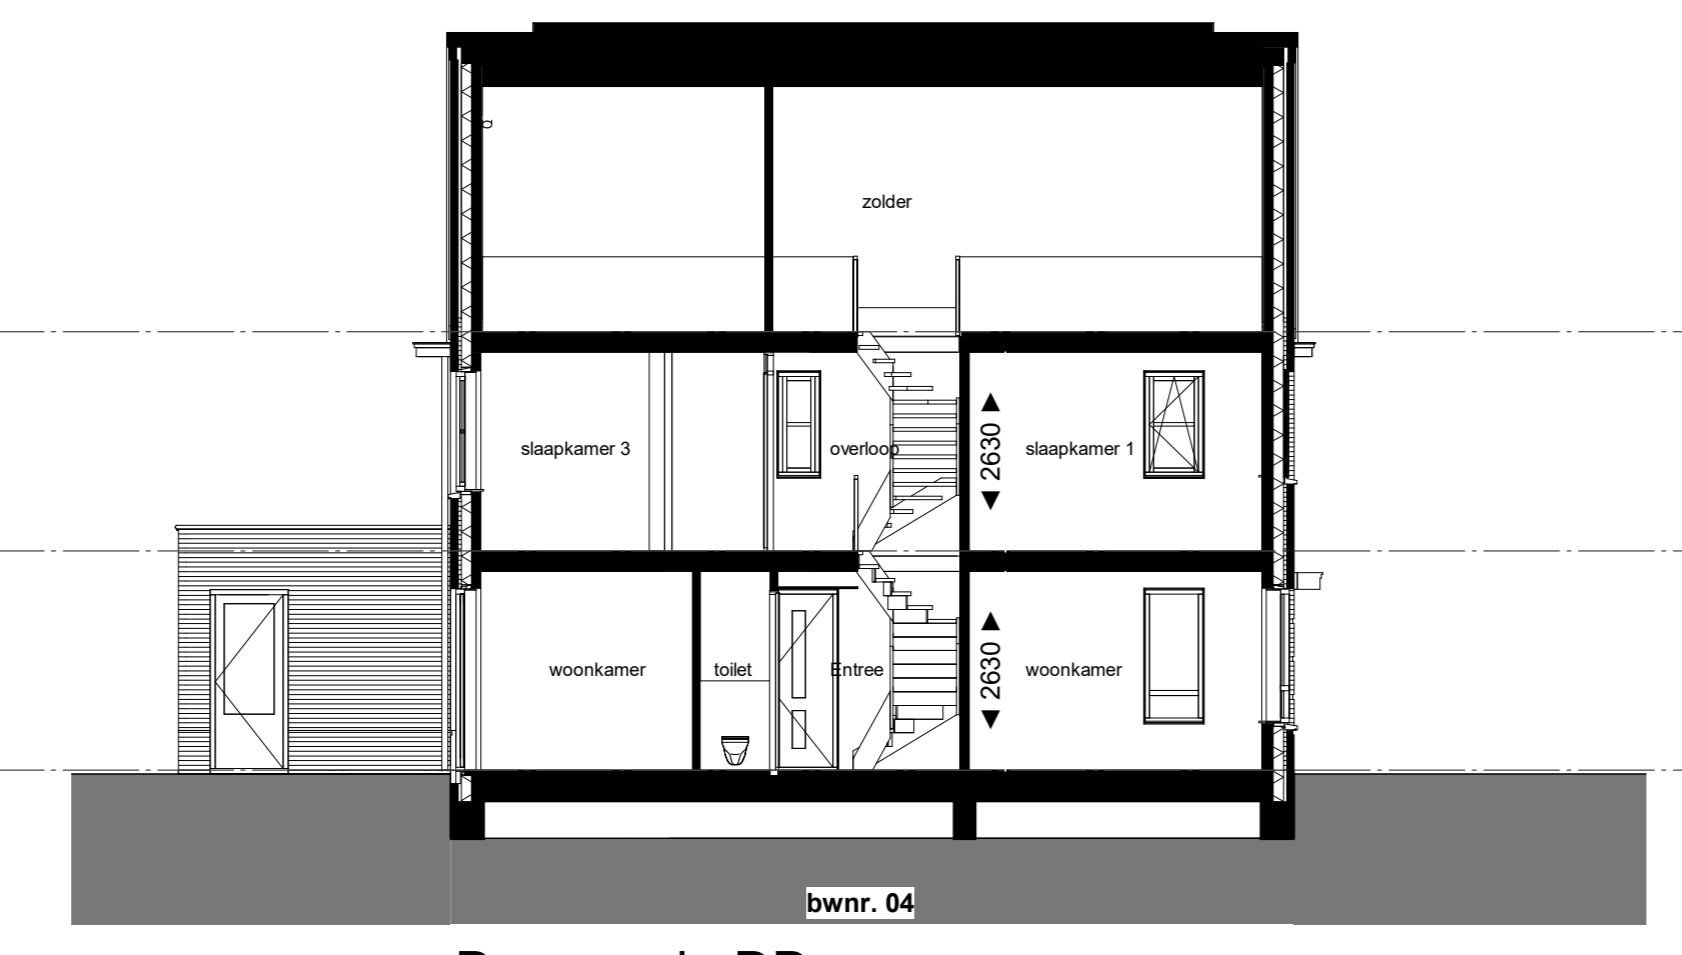

Doorsnede DD
bwnr. 04