




bwnr. 31 - Type D  
Voorgevel  
1:100



bwnr. 32 - Type Csp  
Rechter zijgevel  
1:100

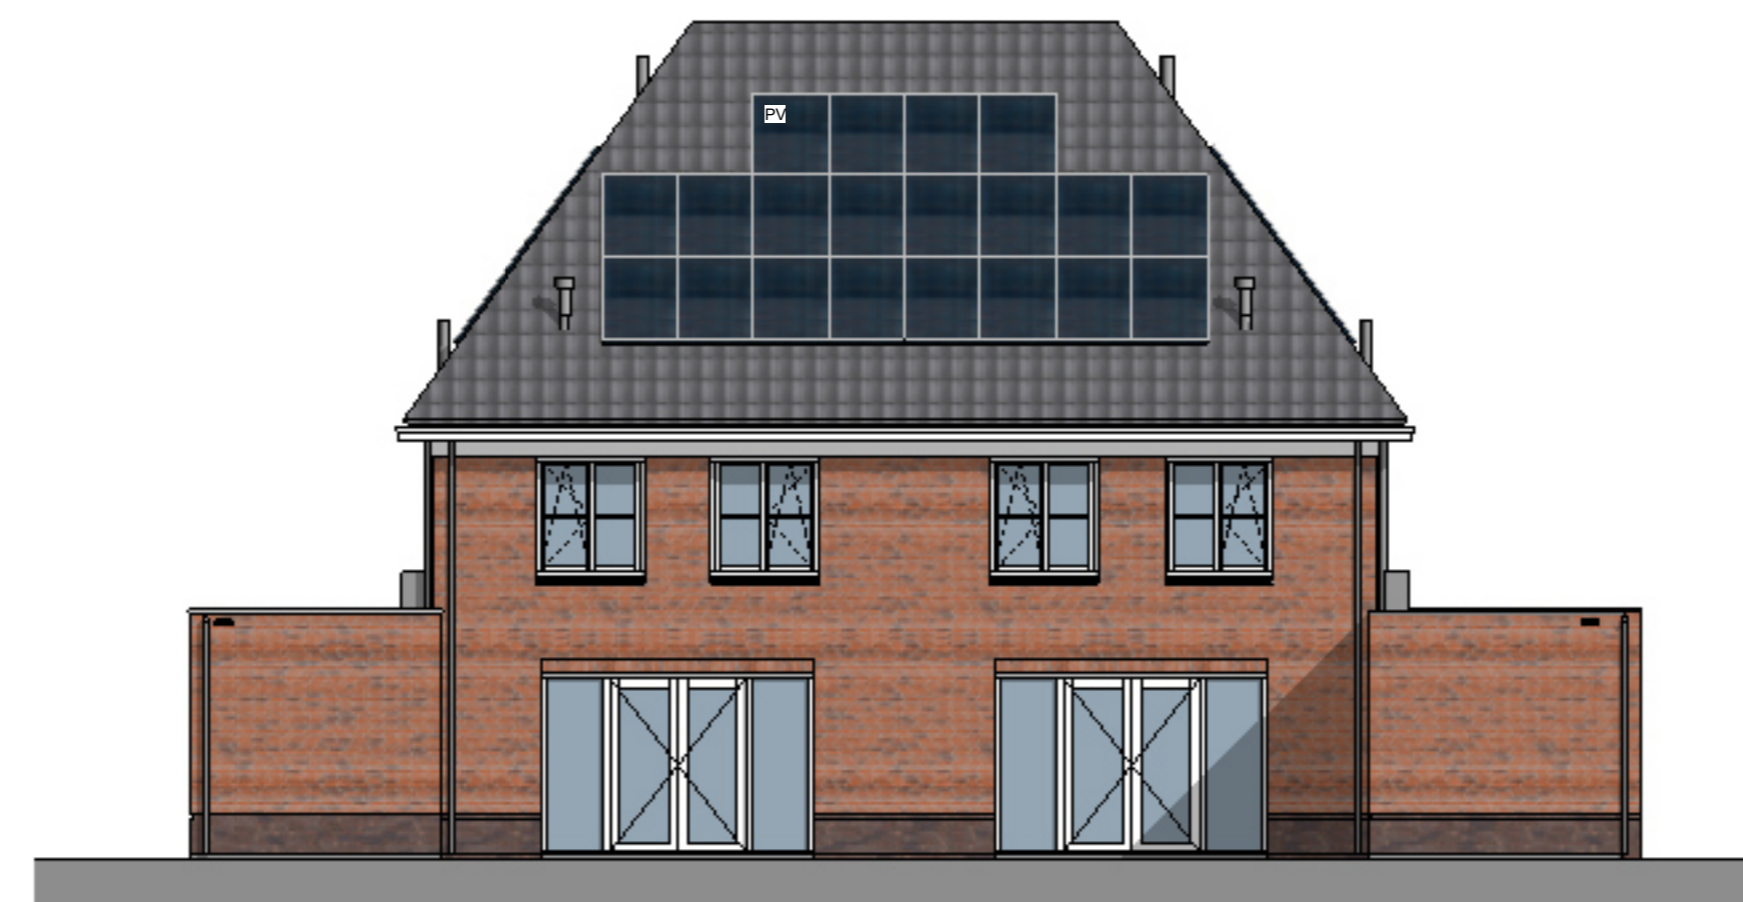


bwnr. 32 - Type Csp  
bwnr. 31 - Type D  
Achtergevel  
1:100




bwnr. 31 - Type D  
Linker zijgevel  
1:100

**RENVOOI**


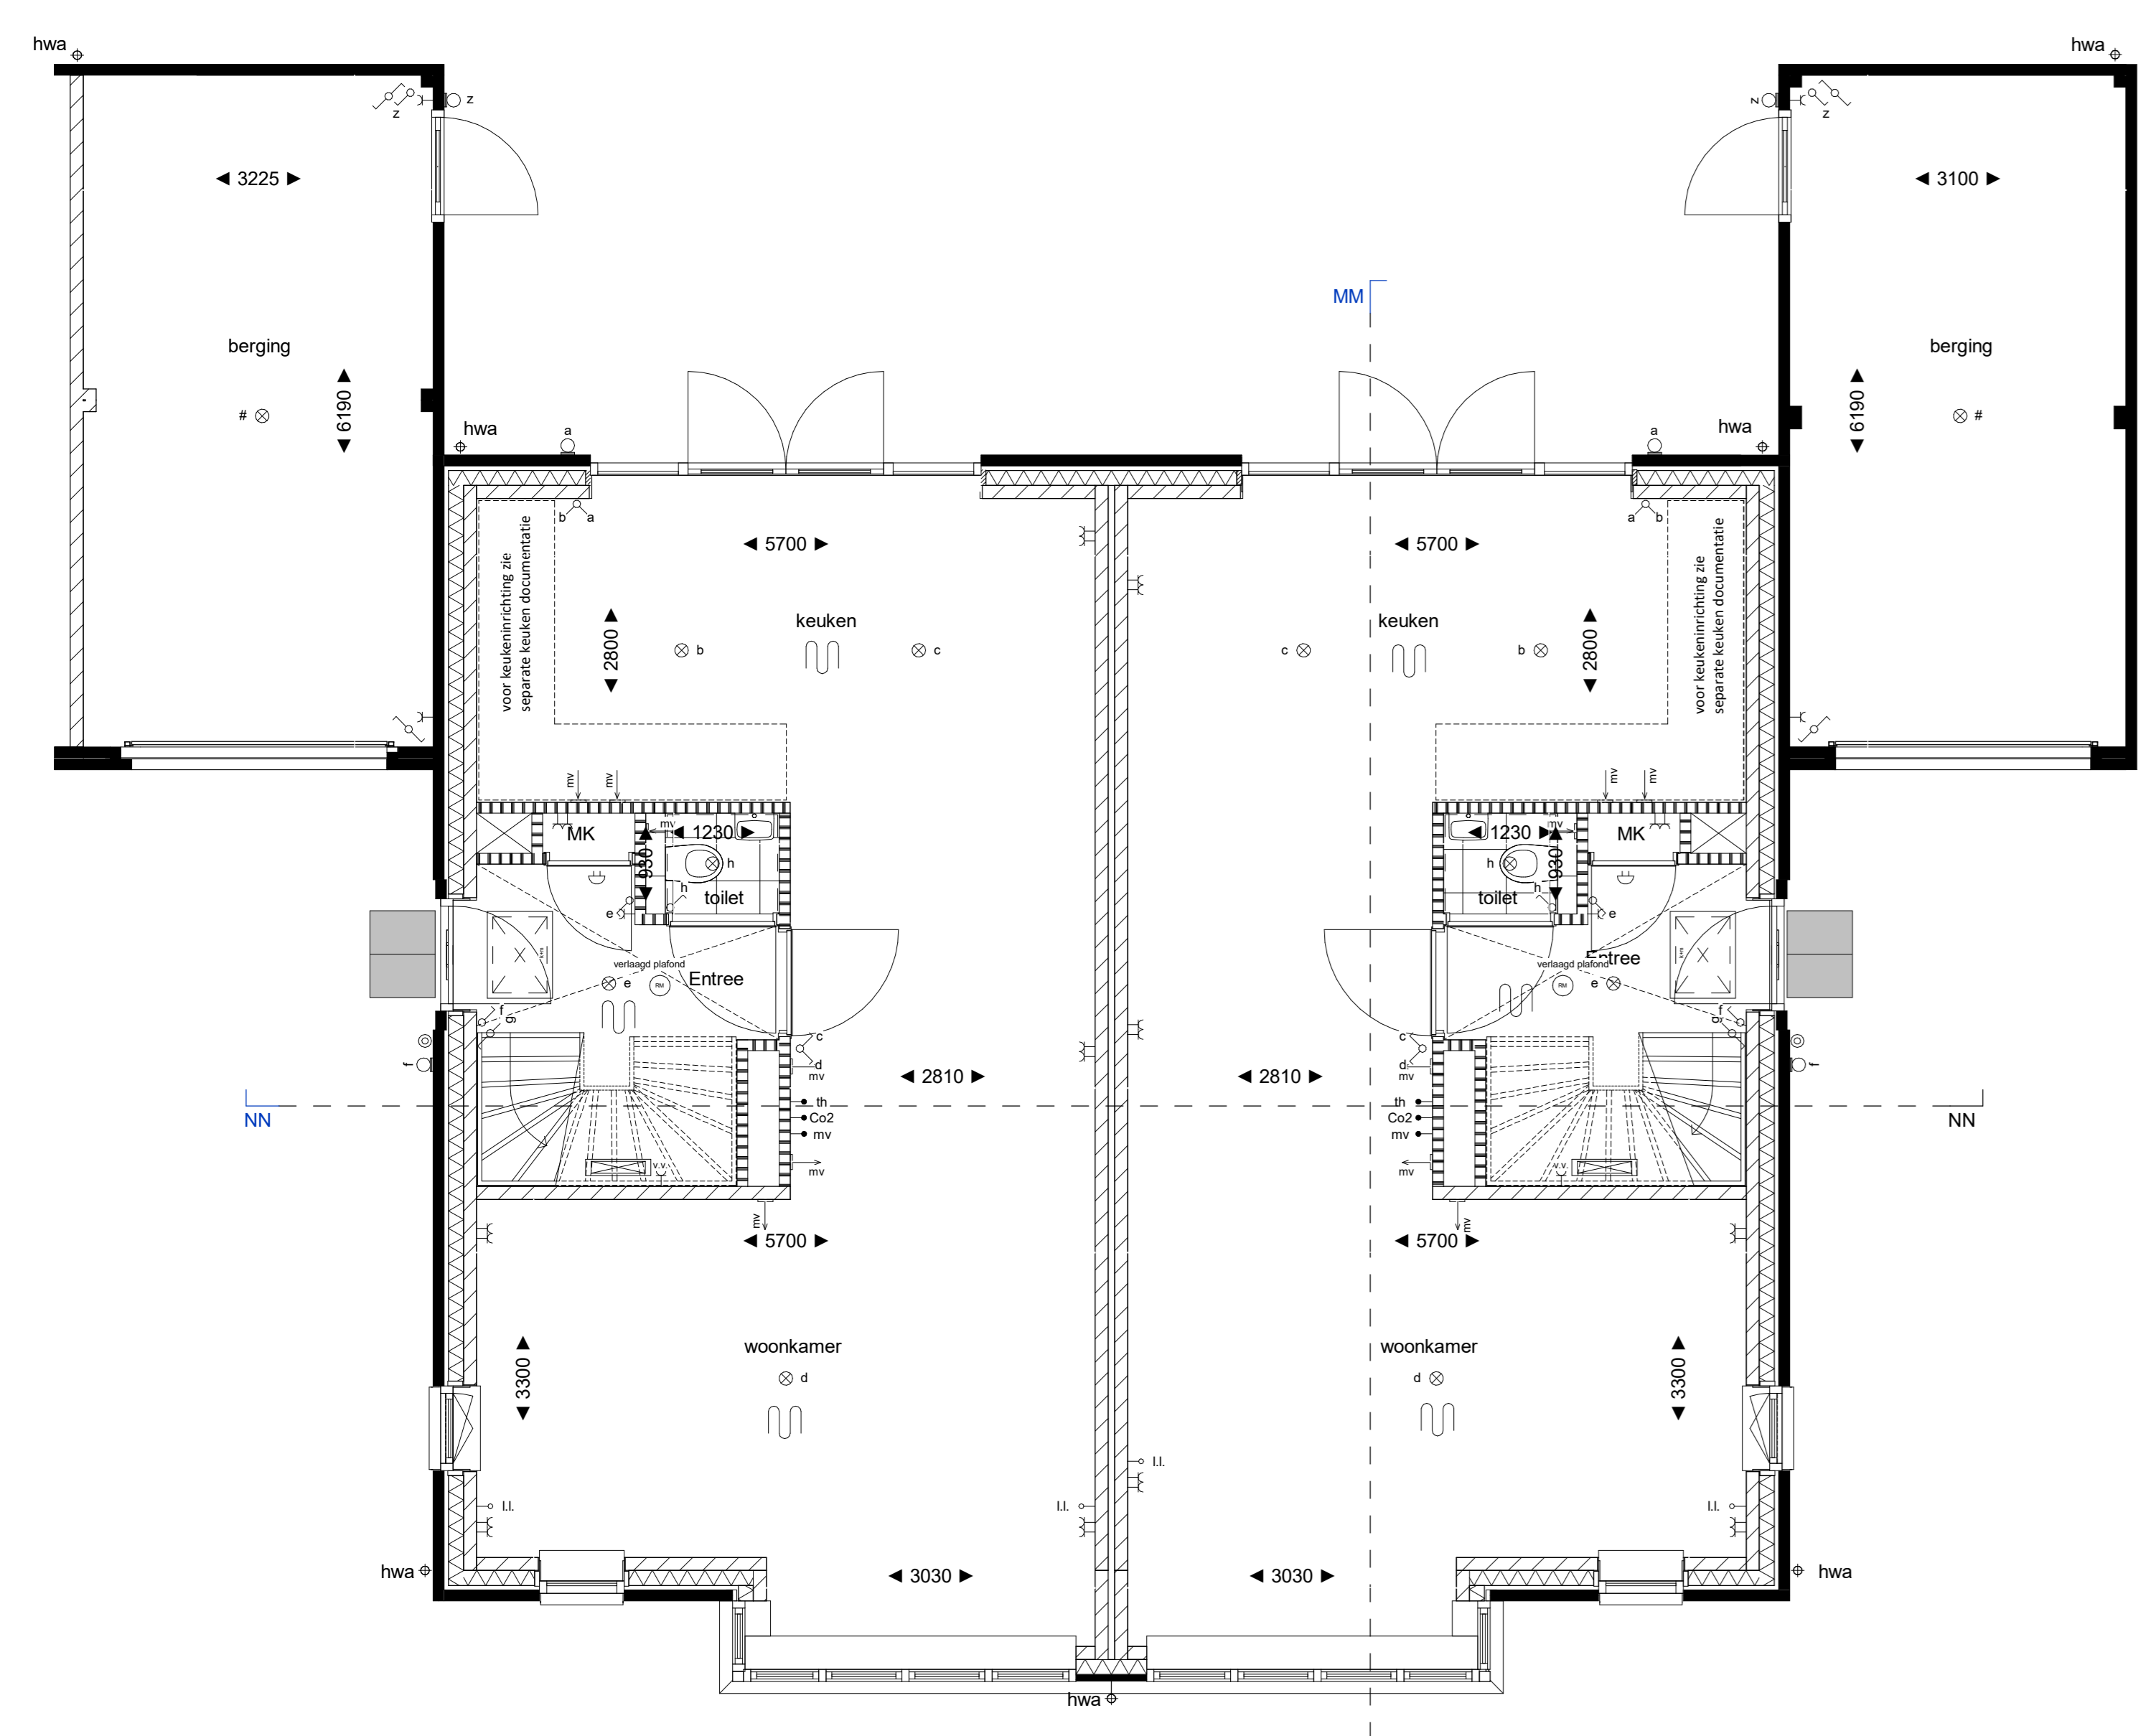


bwnr. 31 - Type D  
bwnr. 32 - Type Csp  
begane grond

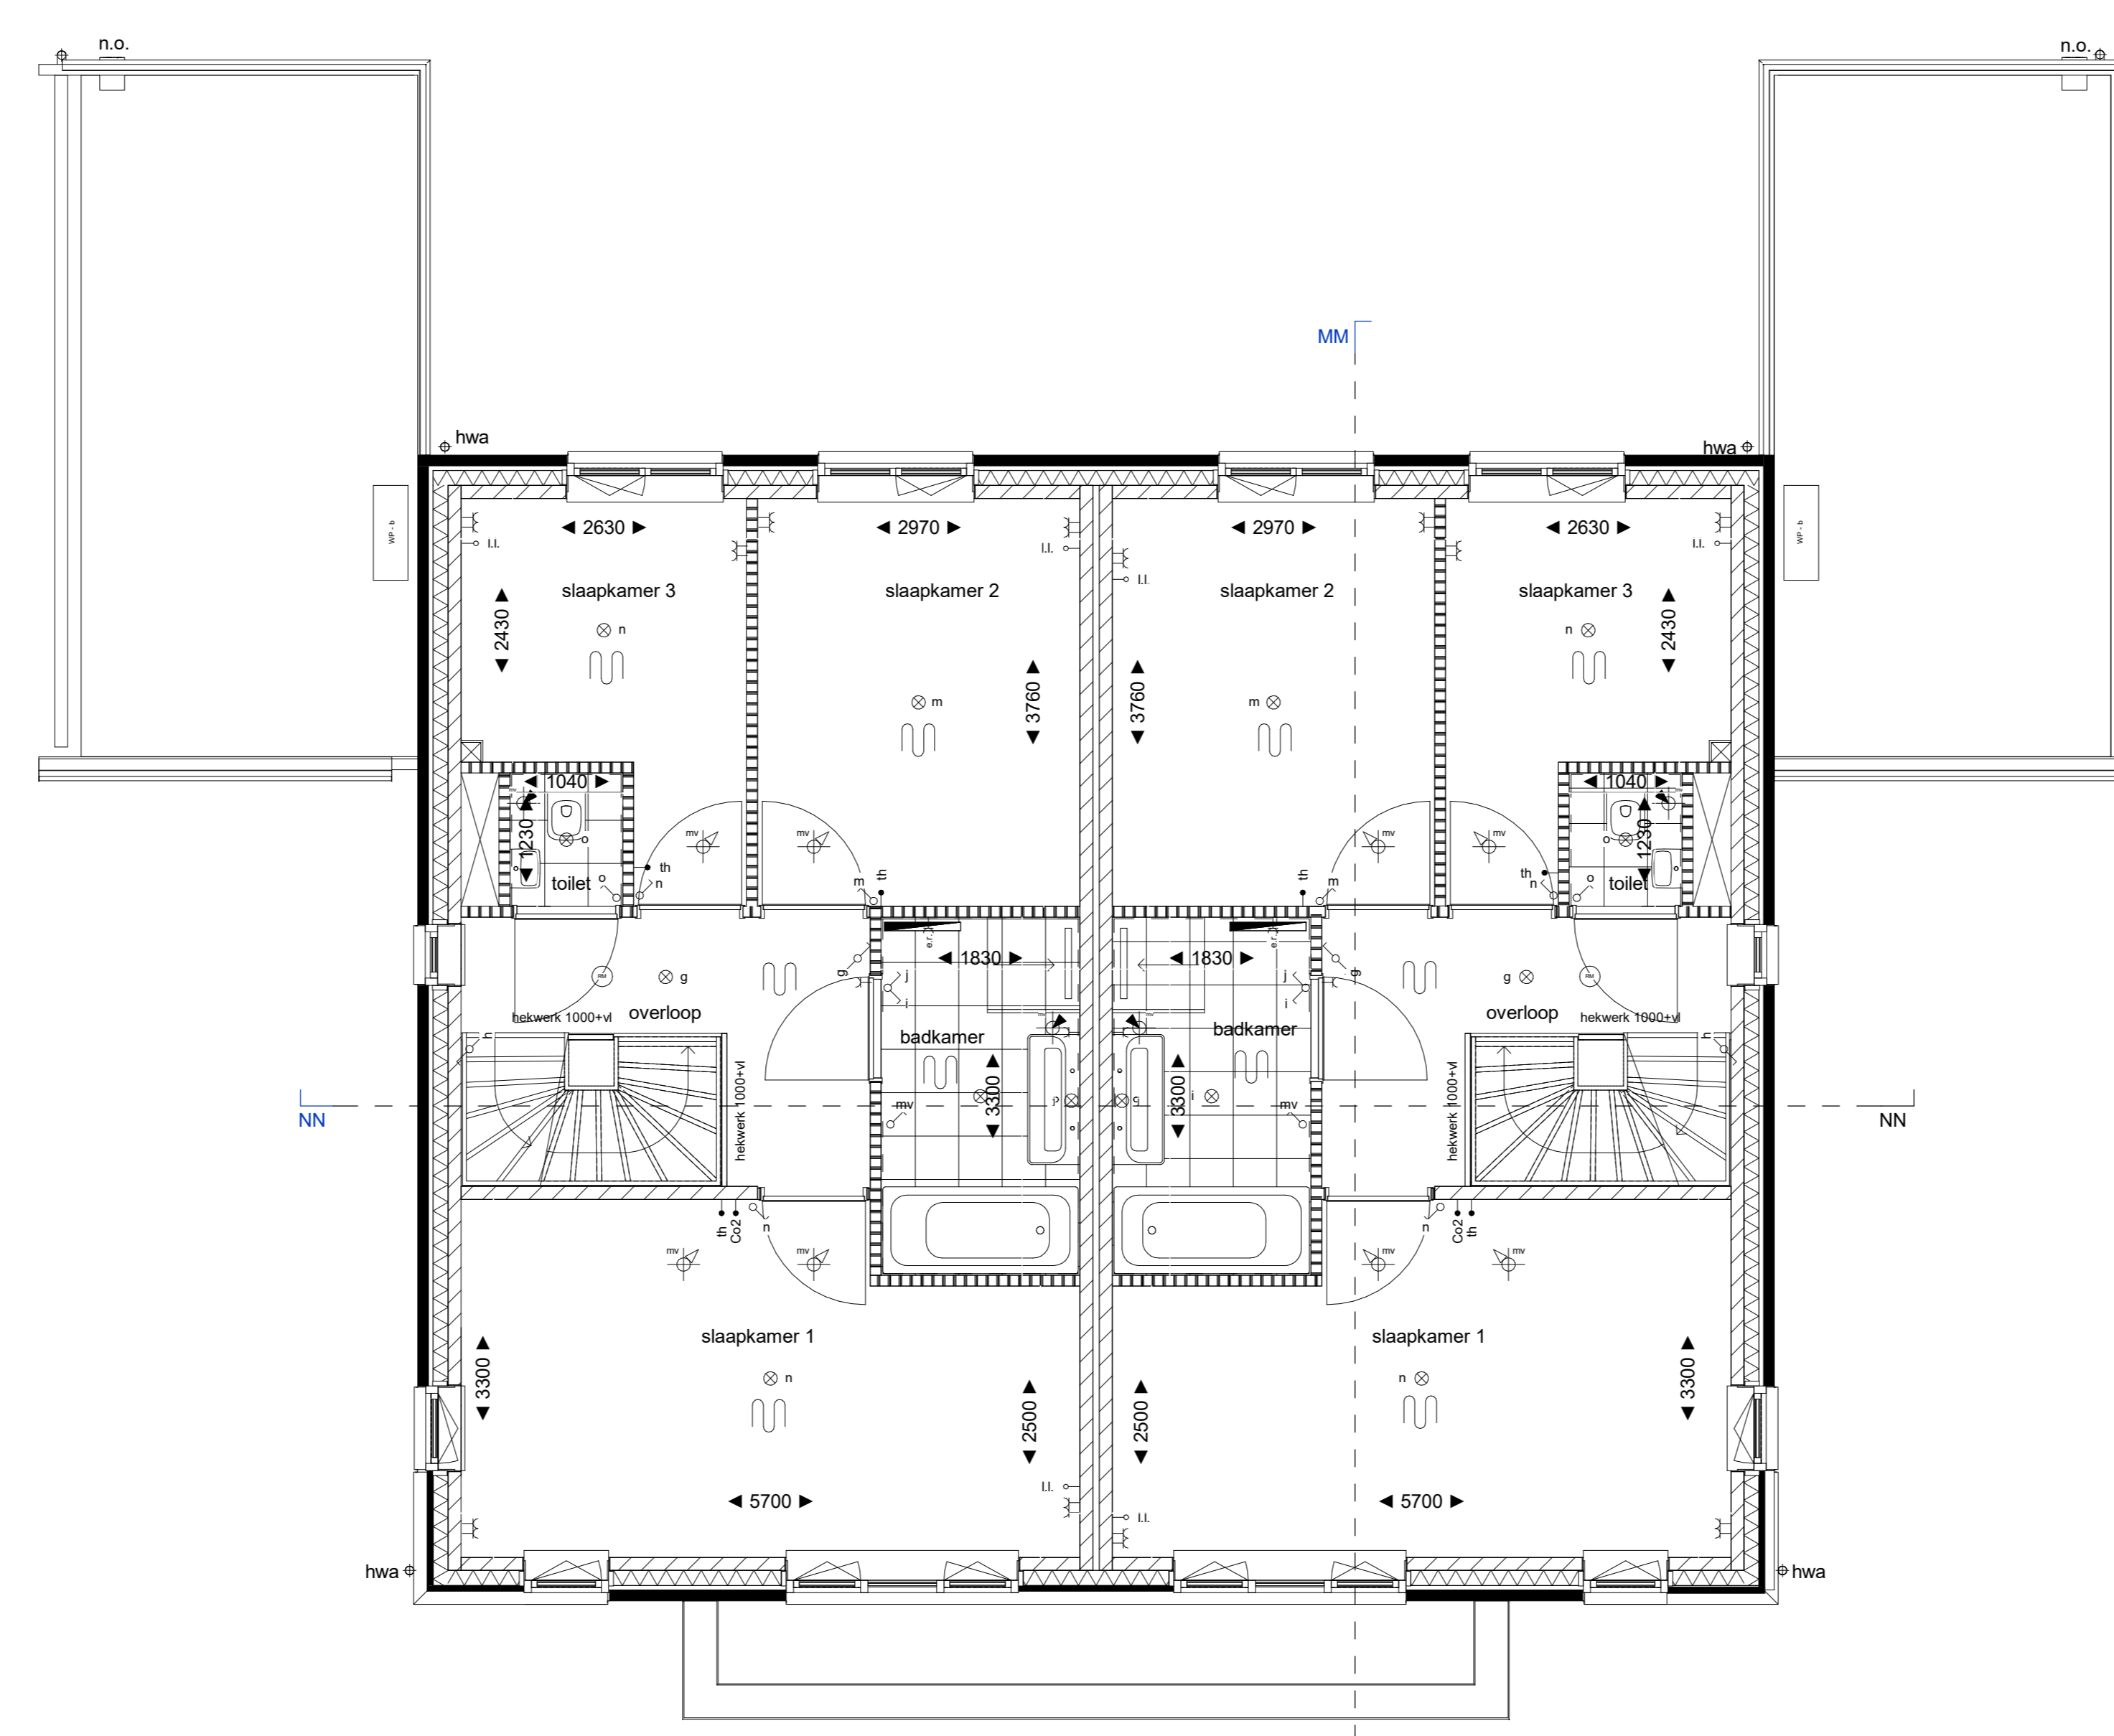


bwnr. 31 - Type D  
bwnr. 32 - Type Csp  
eerste verdieping

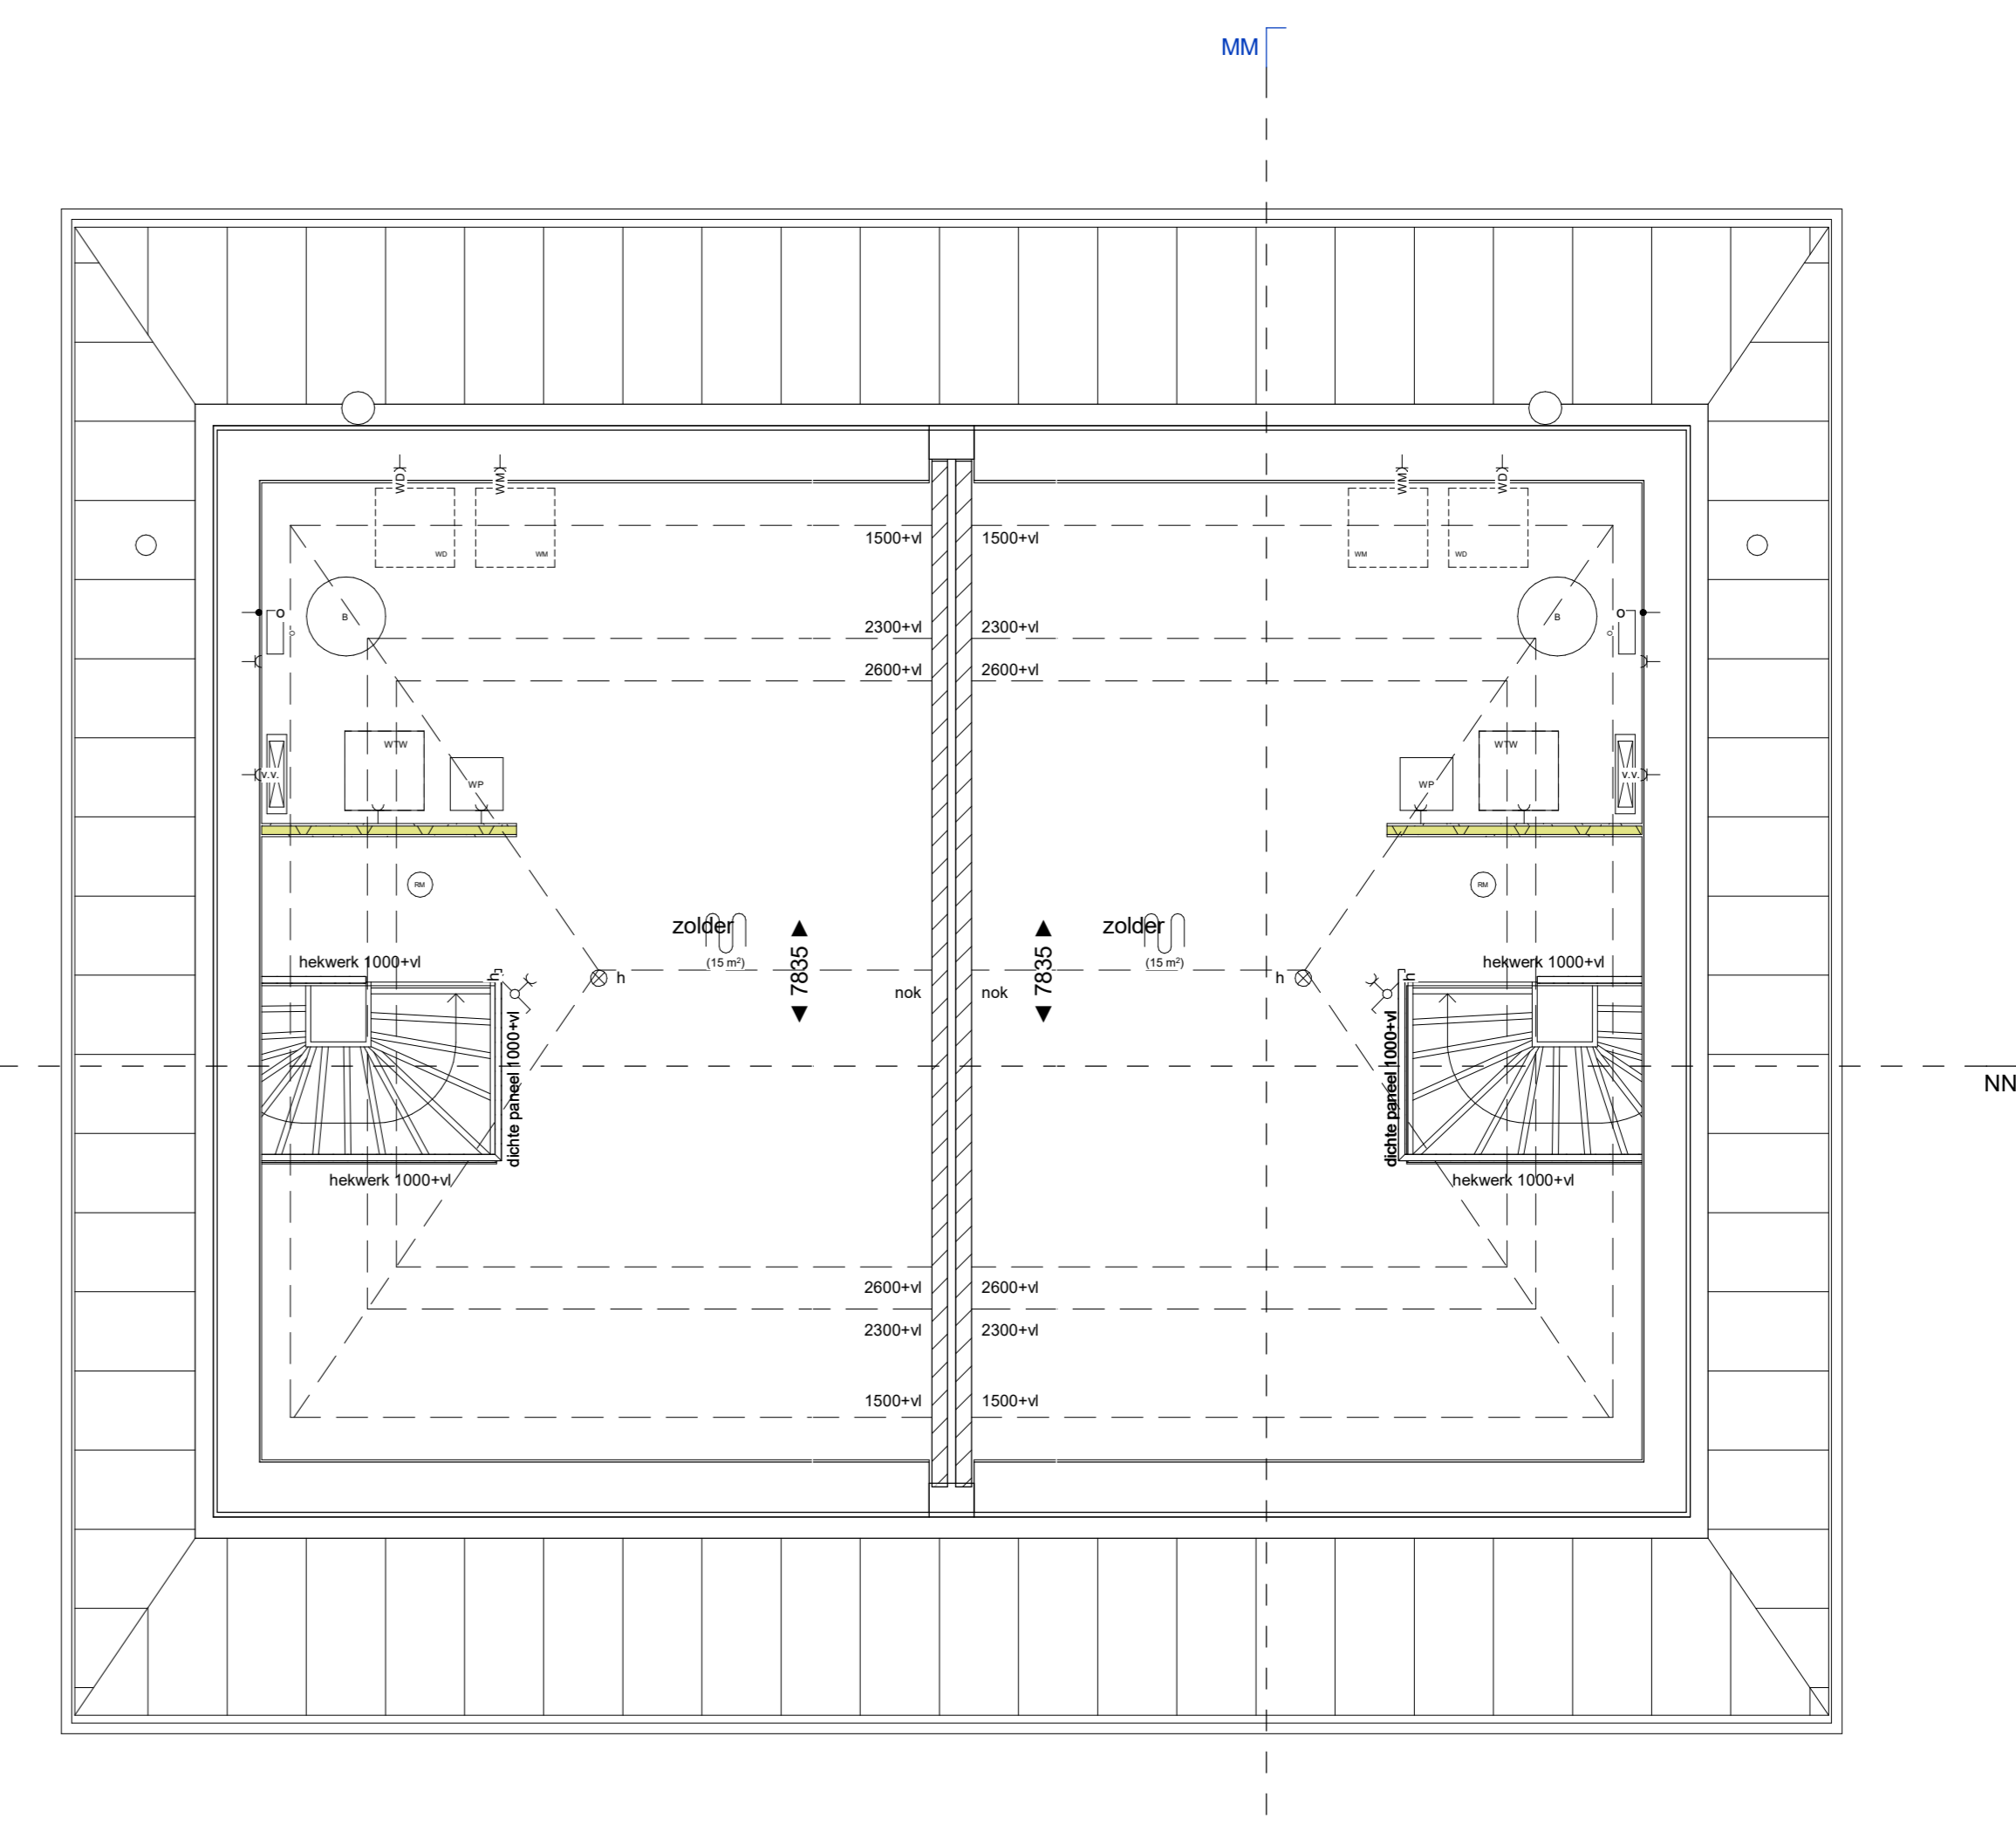

bwnr. 31 - Type D  
bwnr. 32 - Type Csp  
tweede verdieping

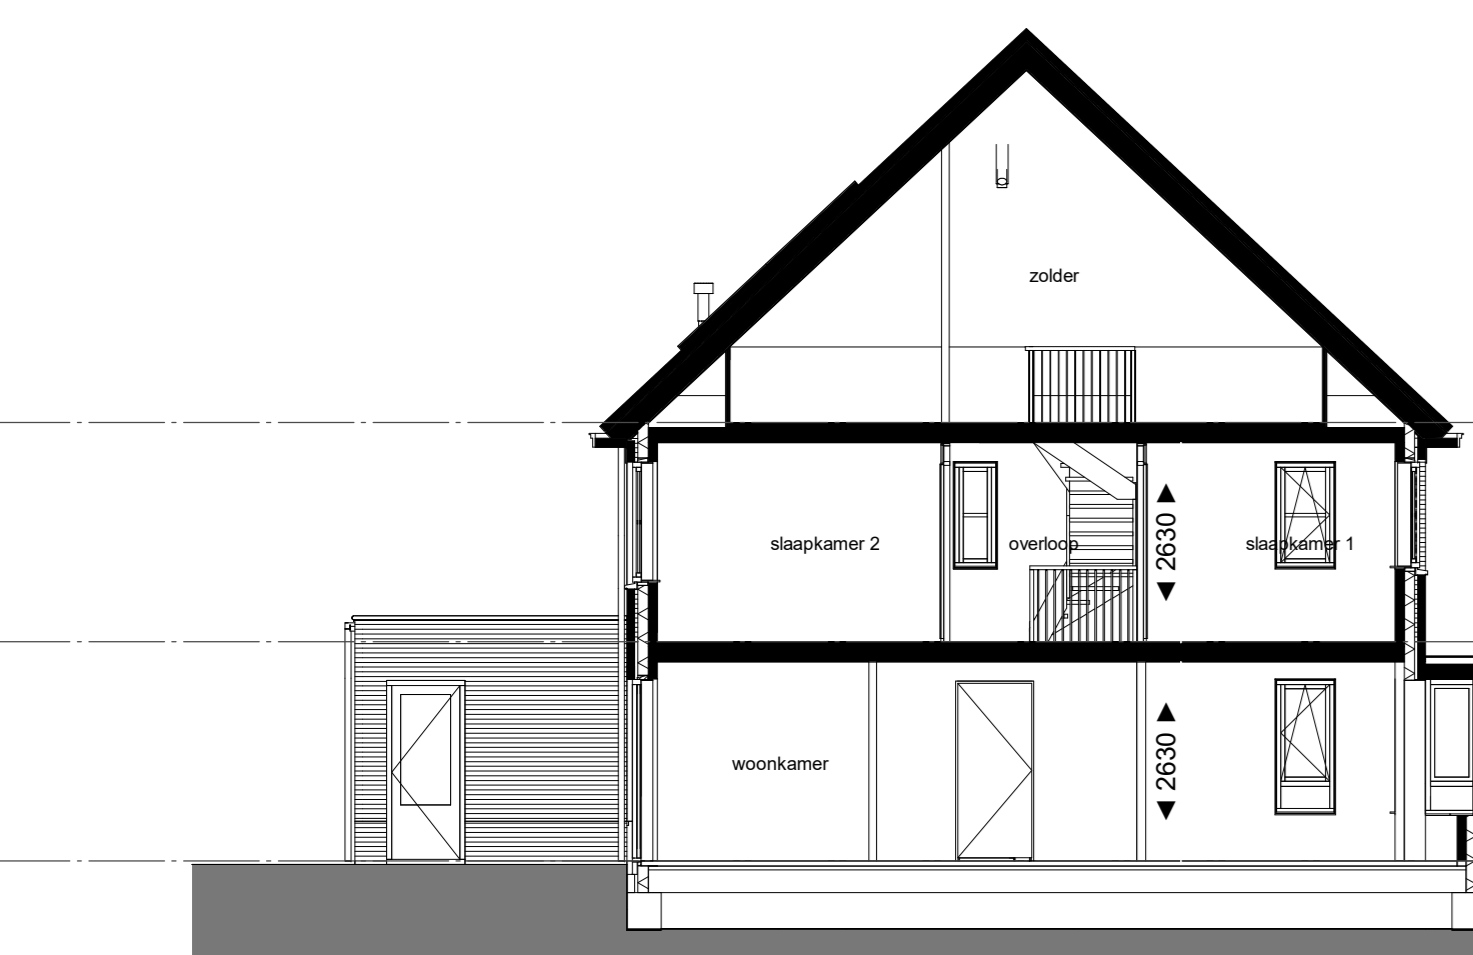

Doorsnede MM  
bwnr. 32 - Type Csp

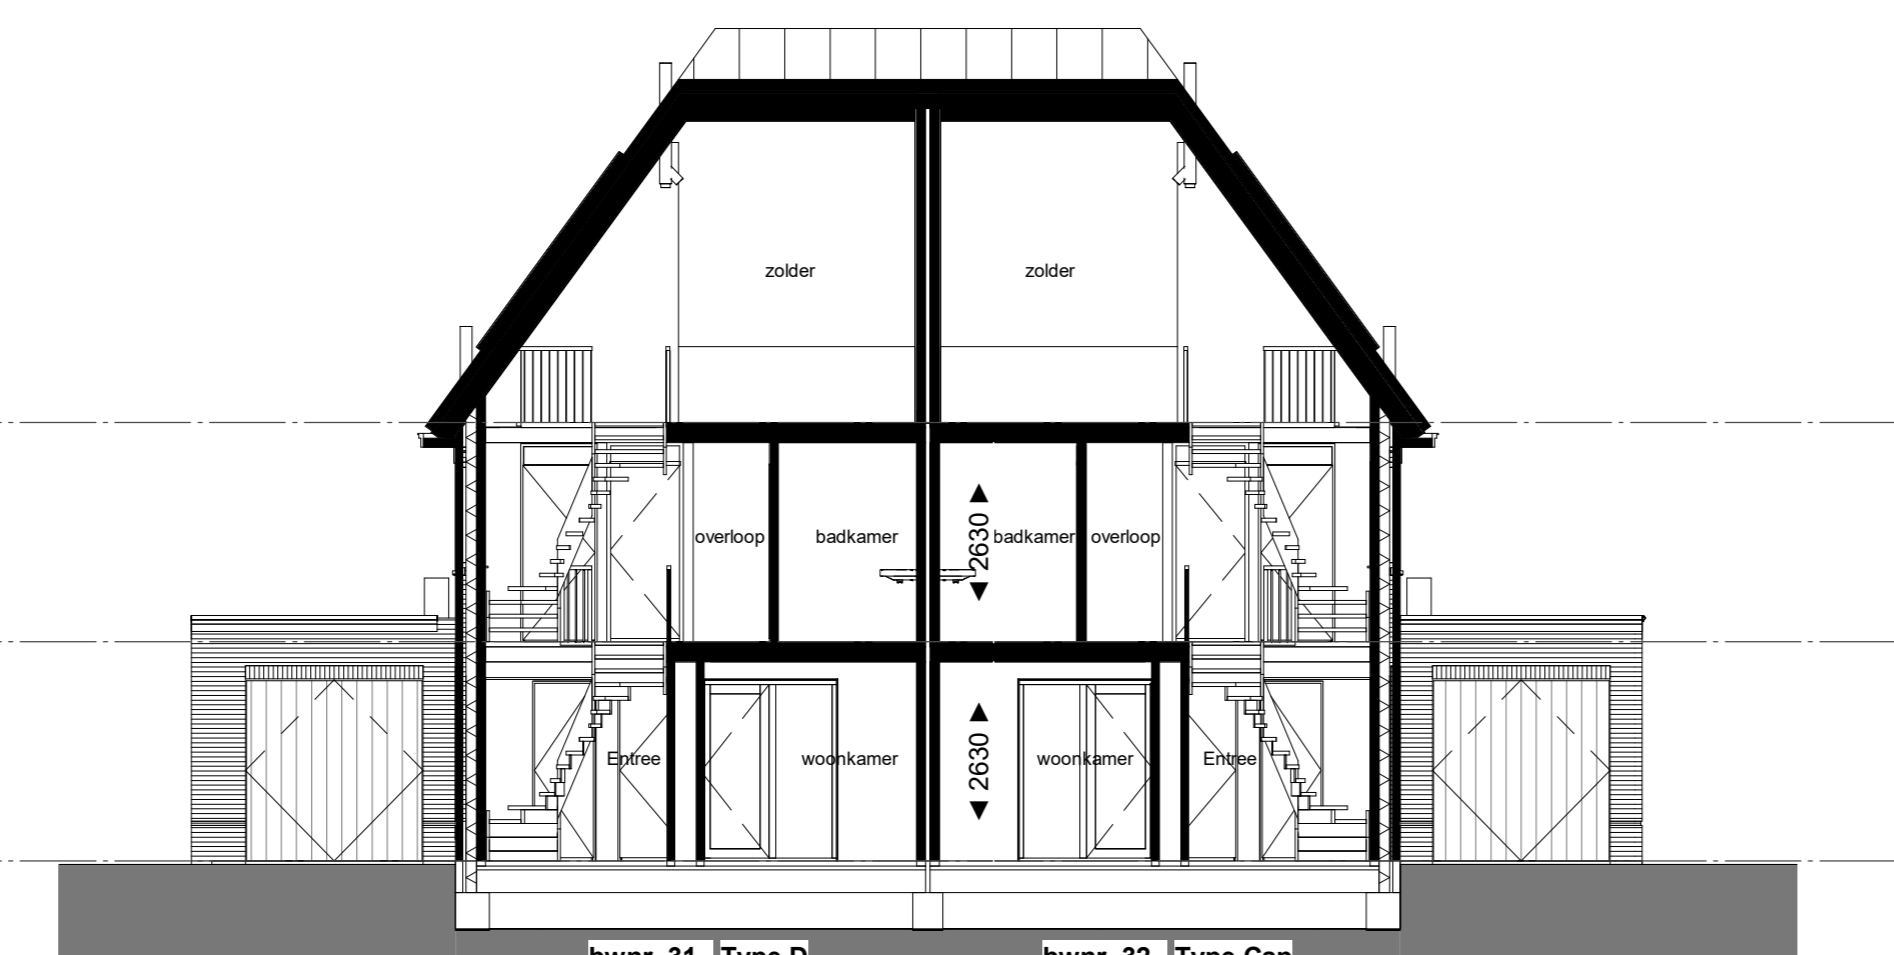

Doorsnede NN  
bwnr. 31 - Type D  
bwnr. 32 - Type Csp

