



bwnr. 35 - Type C

bwnr. 36 - Type Csp

bwnr. 36 - Type Csp

bwnr. 36 - Type Csp

bwnr. 35 - Type C

bwnr. 35 - Type C

Voorgevel
1:100

Rechter zijgevel
1:100


Achtergevel
1:100

Linker zijgevel
1:100

RENVOL


enkele wandcontactdoos geaard	metalen kunststof
dubbele wandcontactdoos geaard	spiegelraam
spiegelraam enkele wandcontactdoos	kozijnraam
enkele wandcontactdoos 13 v. stroomverwarming	lichte schiedingwand 7cm / 15cm

TUITLEGTING
 - Aan de maatvoering kunnen geen rechten worden ontleend.
 - Alle maatvoering betreft circa maatvoering en is aangegeven in millimeter.
 - Elke aansluiting, bescherming, verbindingsstuk, radiator en rookmelder zijn indicatief aangegeven.
 - Het is mogelijk dat alle afmetingen van de maatvoering zijn op een wettelijke
 - Maatvoering bij schuif raak is te 100mm vermeerderd.
 - Hoofdwand en zijwand zijn indicatief en kunnen per bouwtype verschillen.
 - Positie dakconstructie zijn indicatief

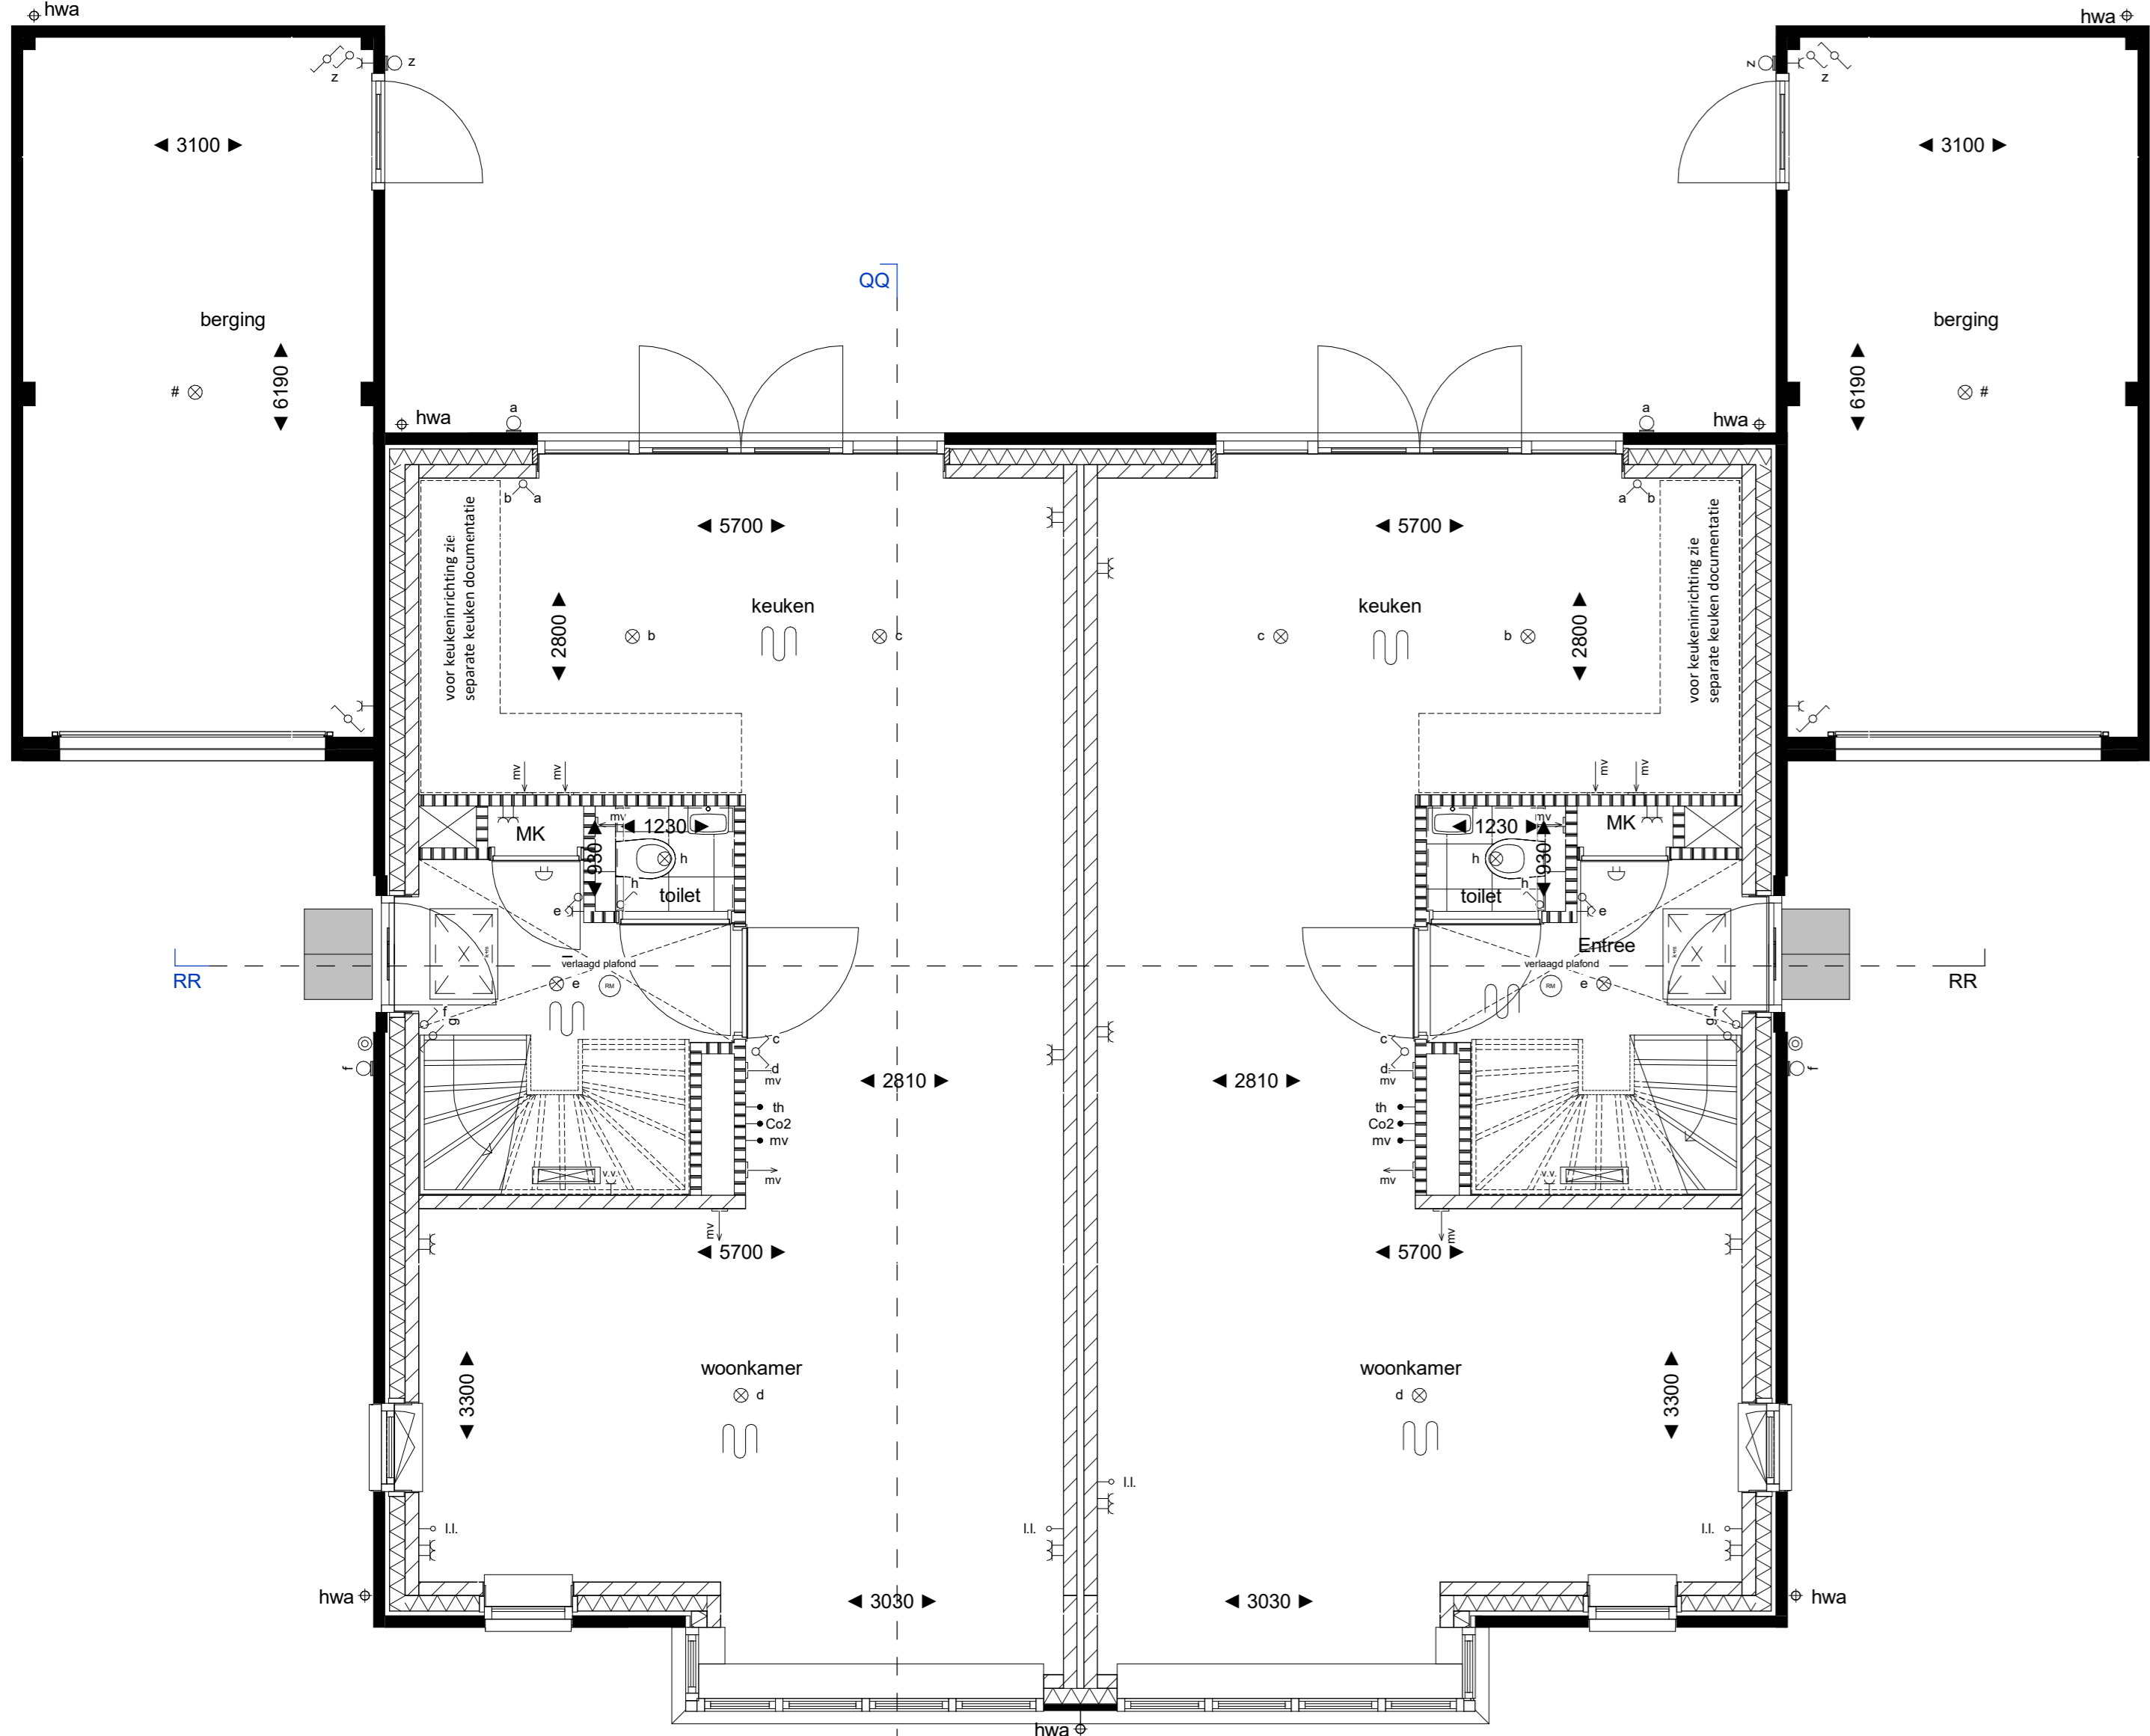


bwnr. 35 - Type C
begane grond
1:50

bwnr. 36 - Type Csp
begane grond
1:50

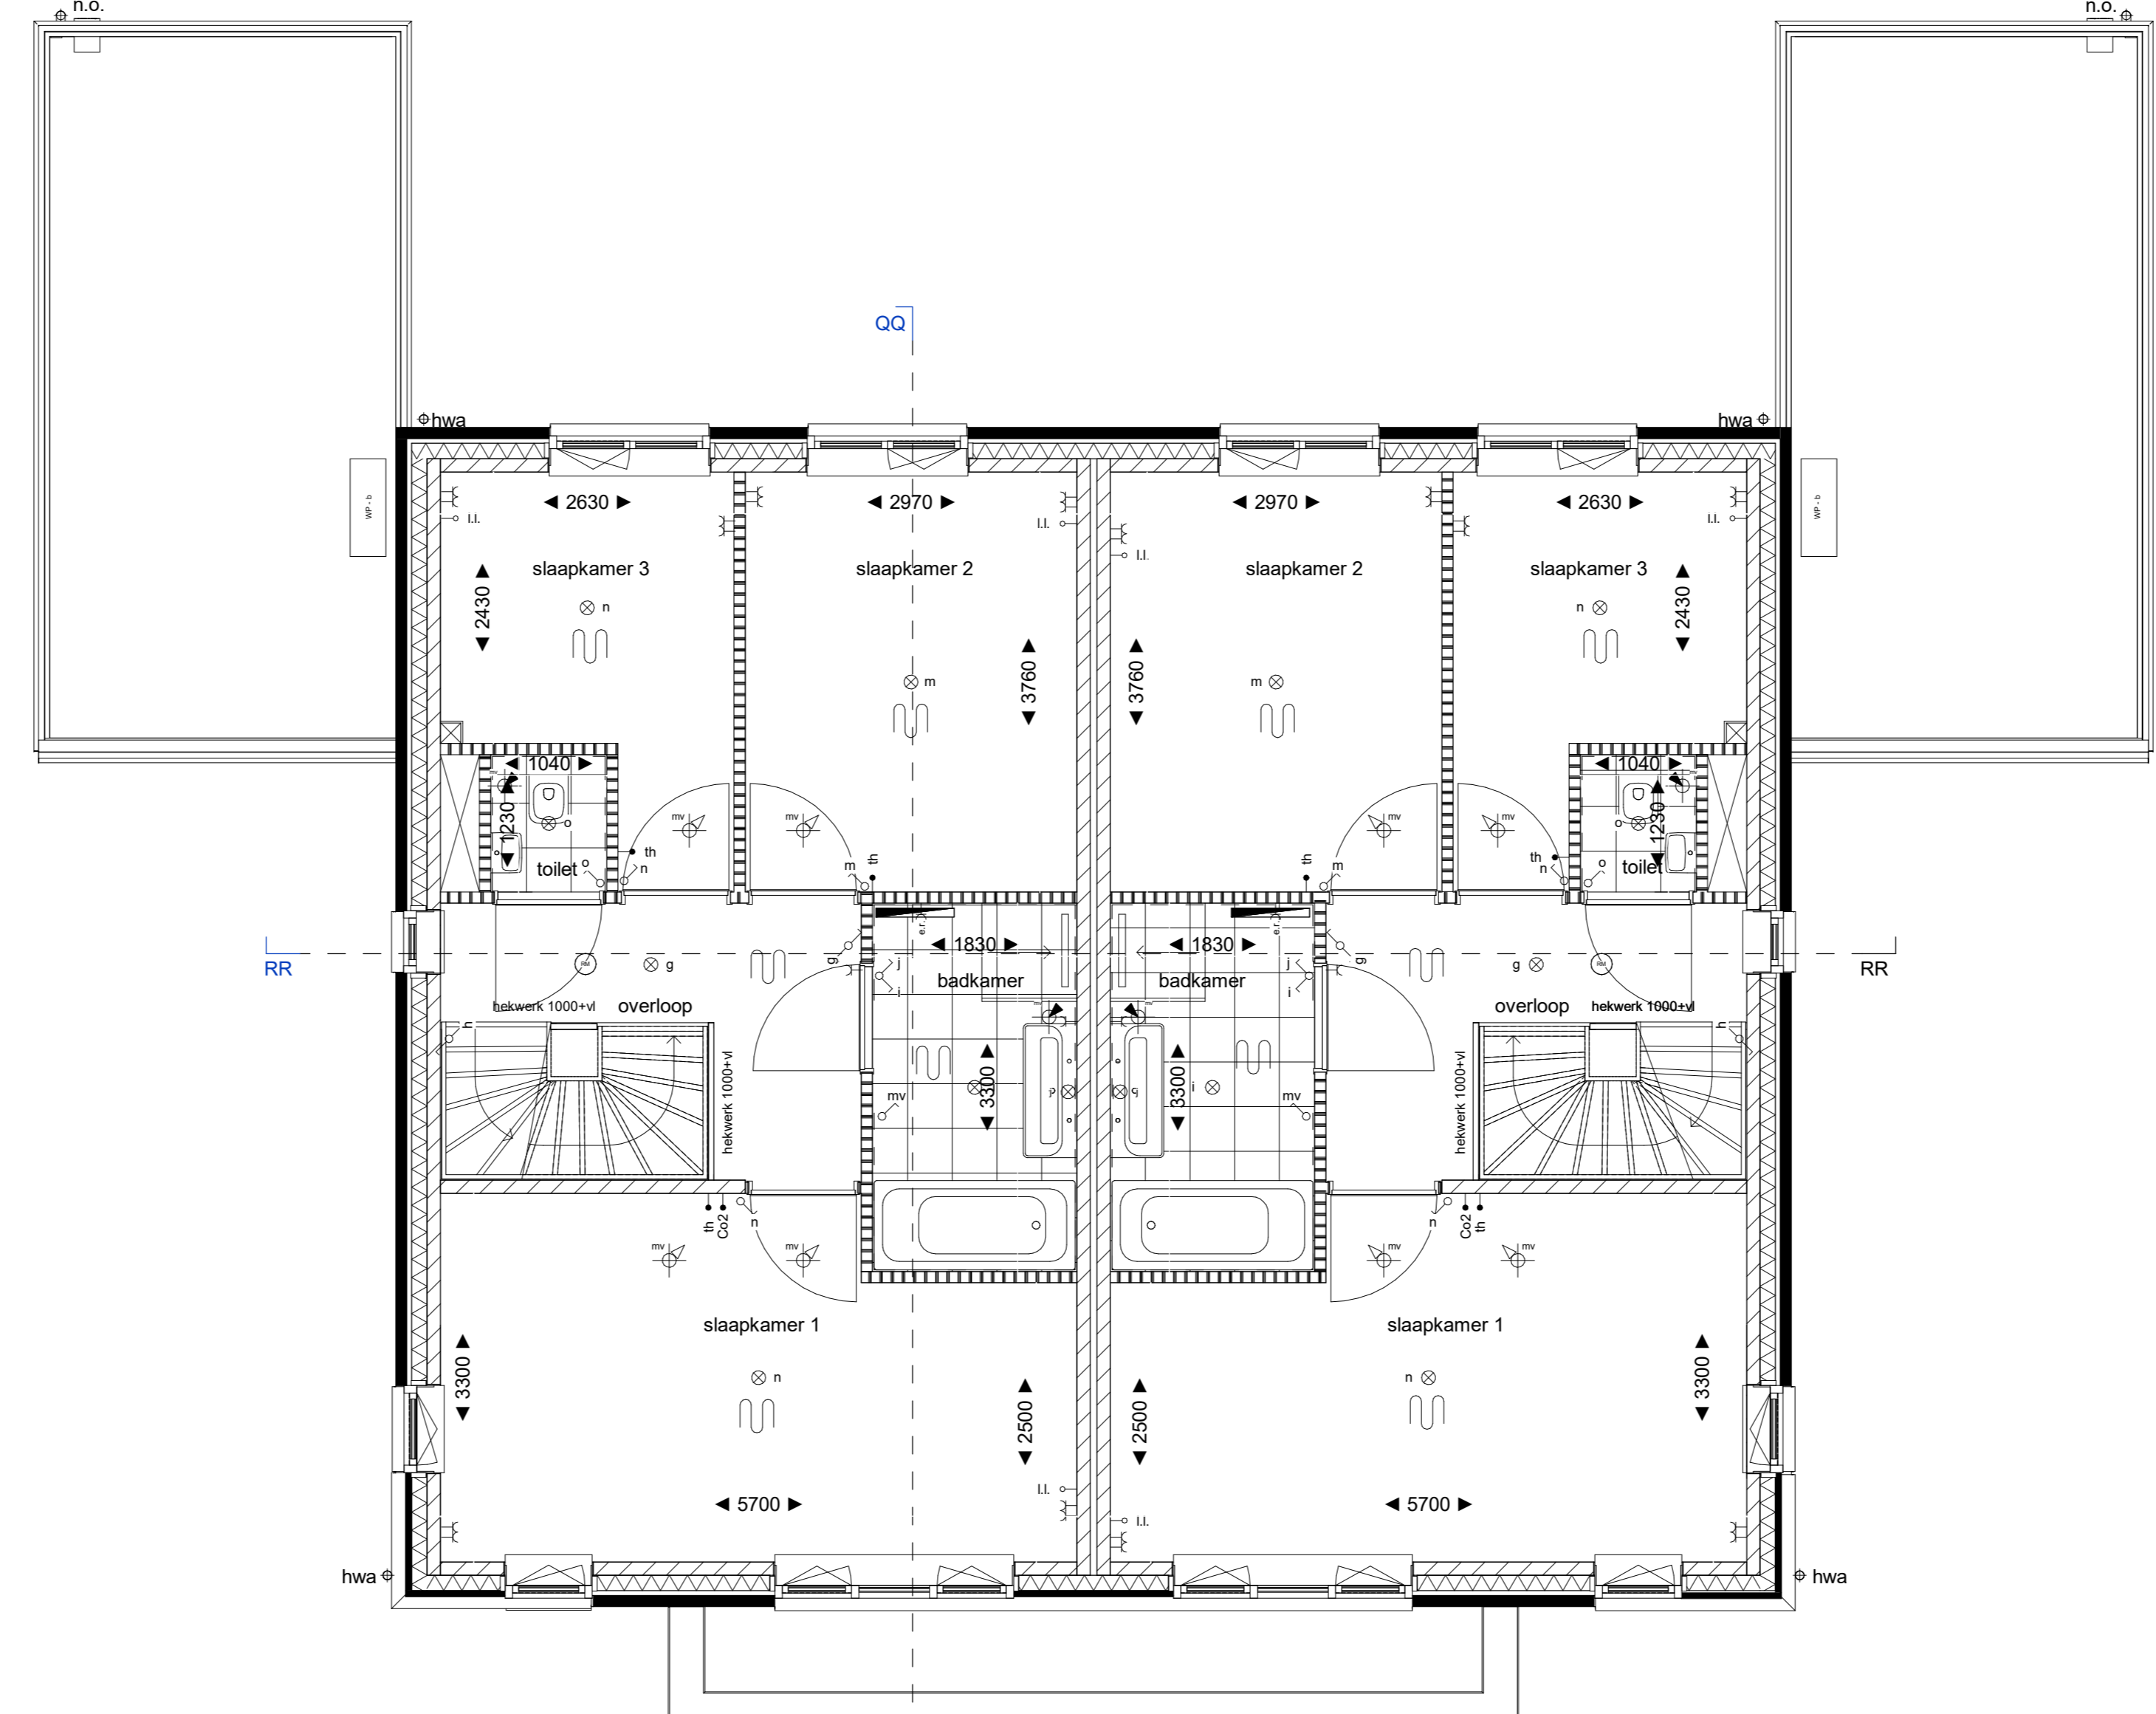


bwnr. 35 - Type C
eerste verdieping
1:50

bwnr. 36 - Type Csp
eerste verdieping
1:50

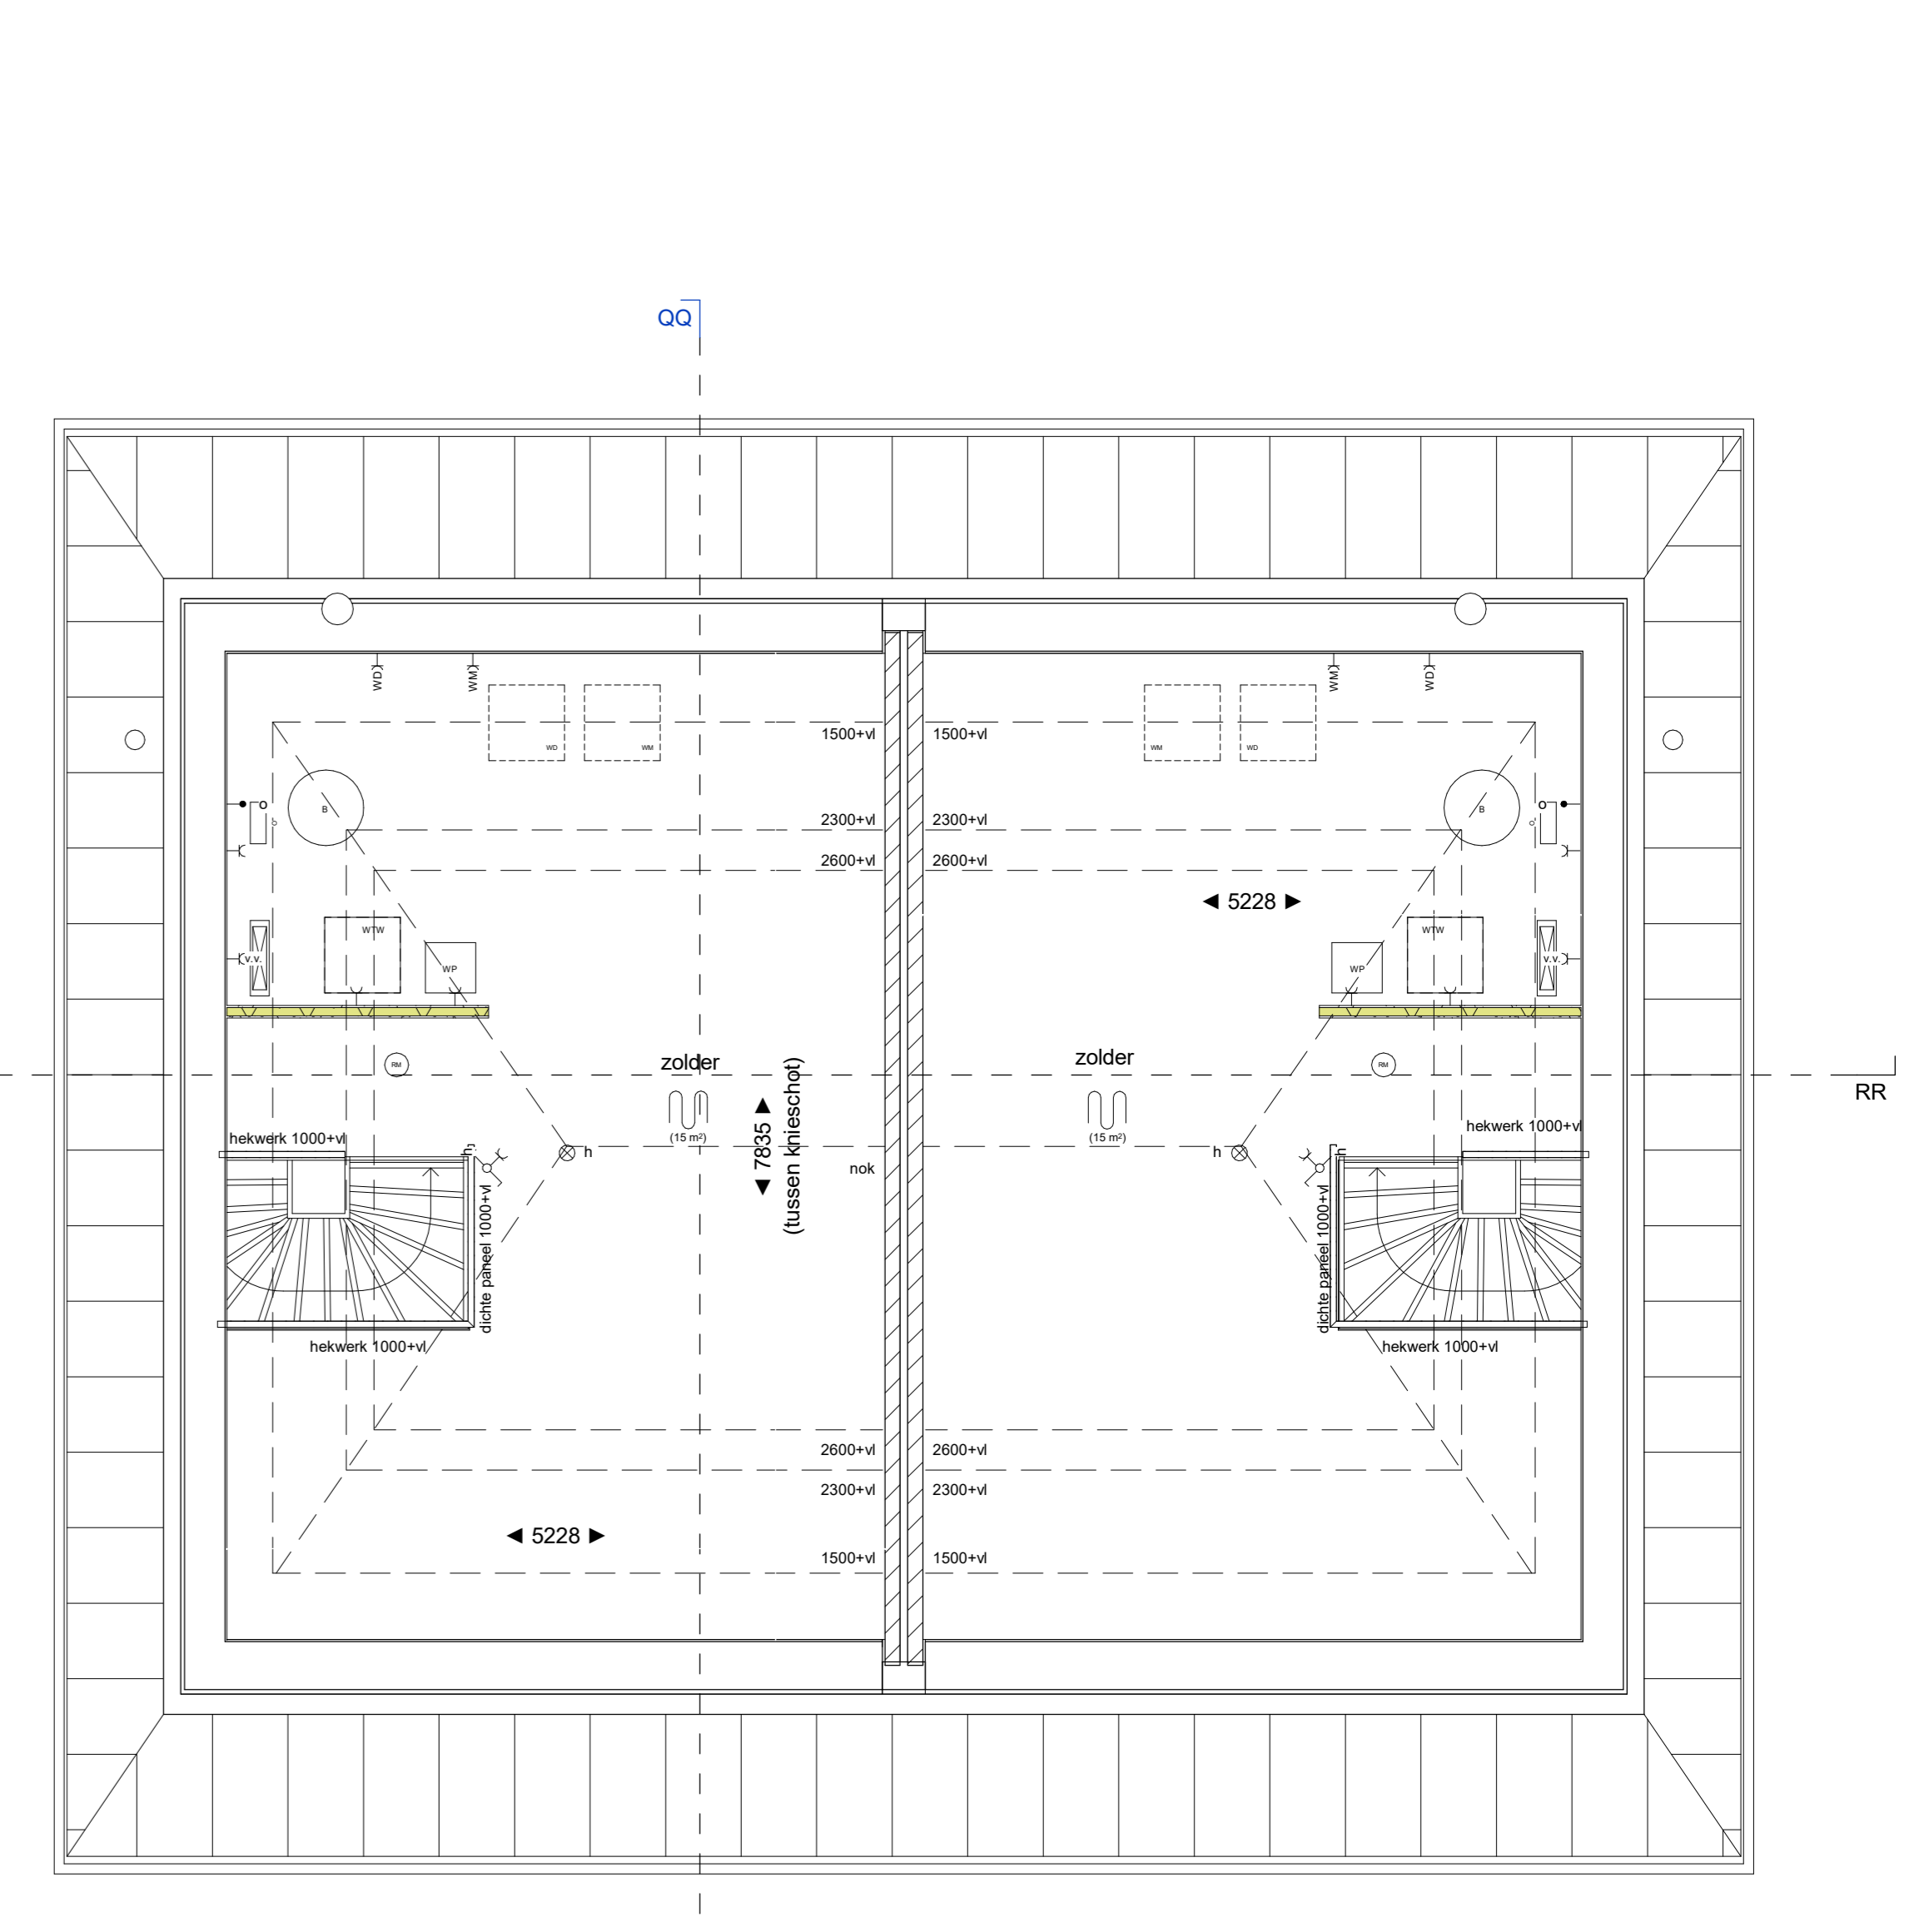


bwnr. 35 - Type C
tweede verdieping
1:50

bwnr. 36 - Type Csp
tweede verdieping
1:50

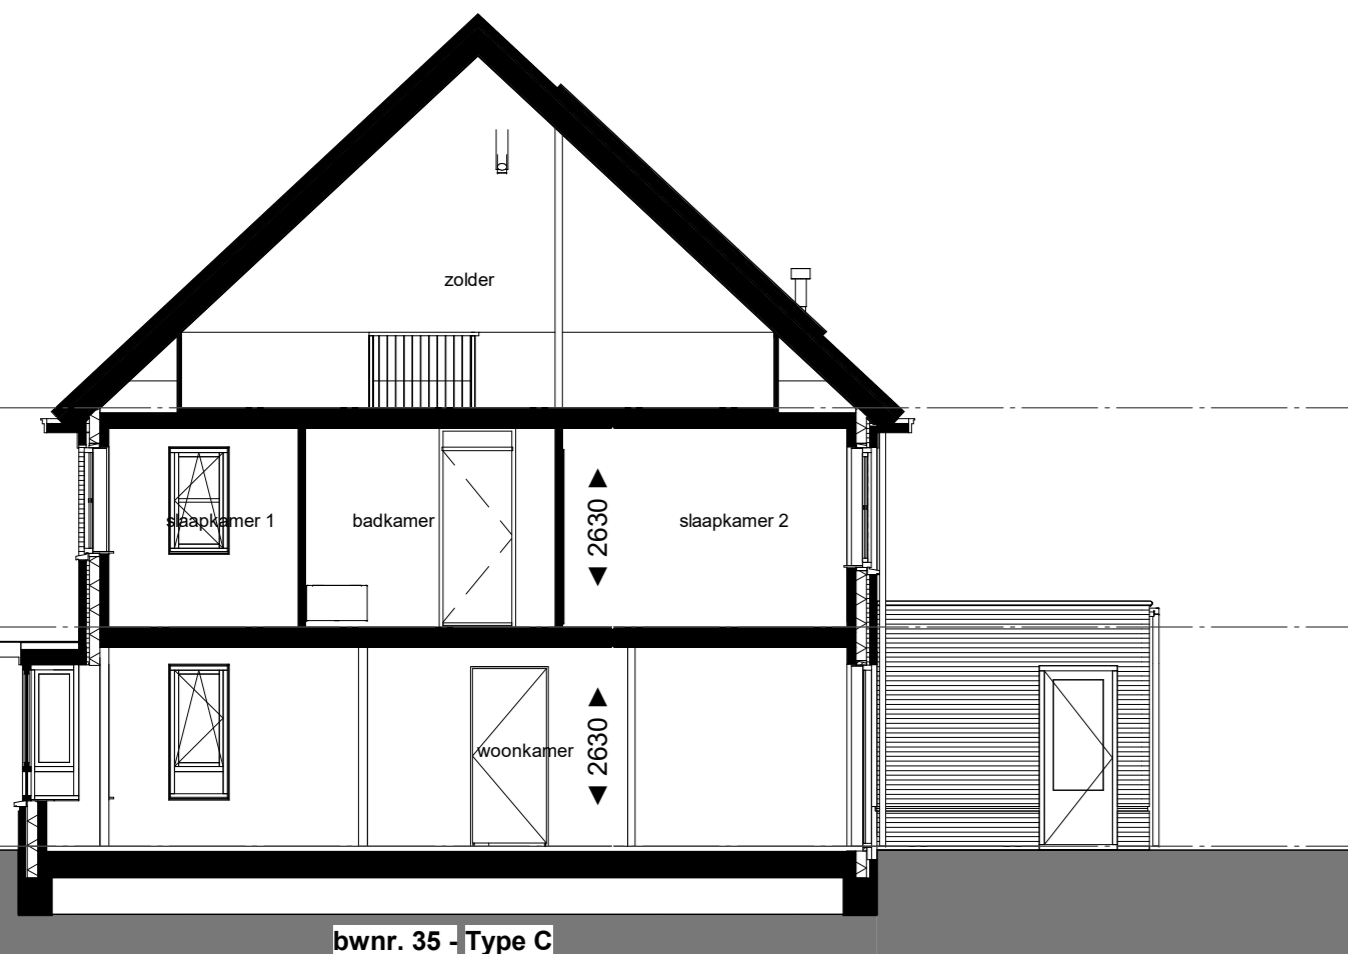

Doorsnede QQ
1:100

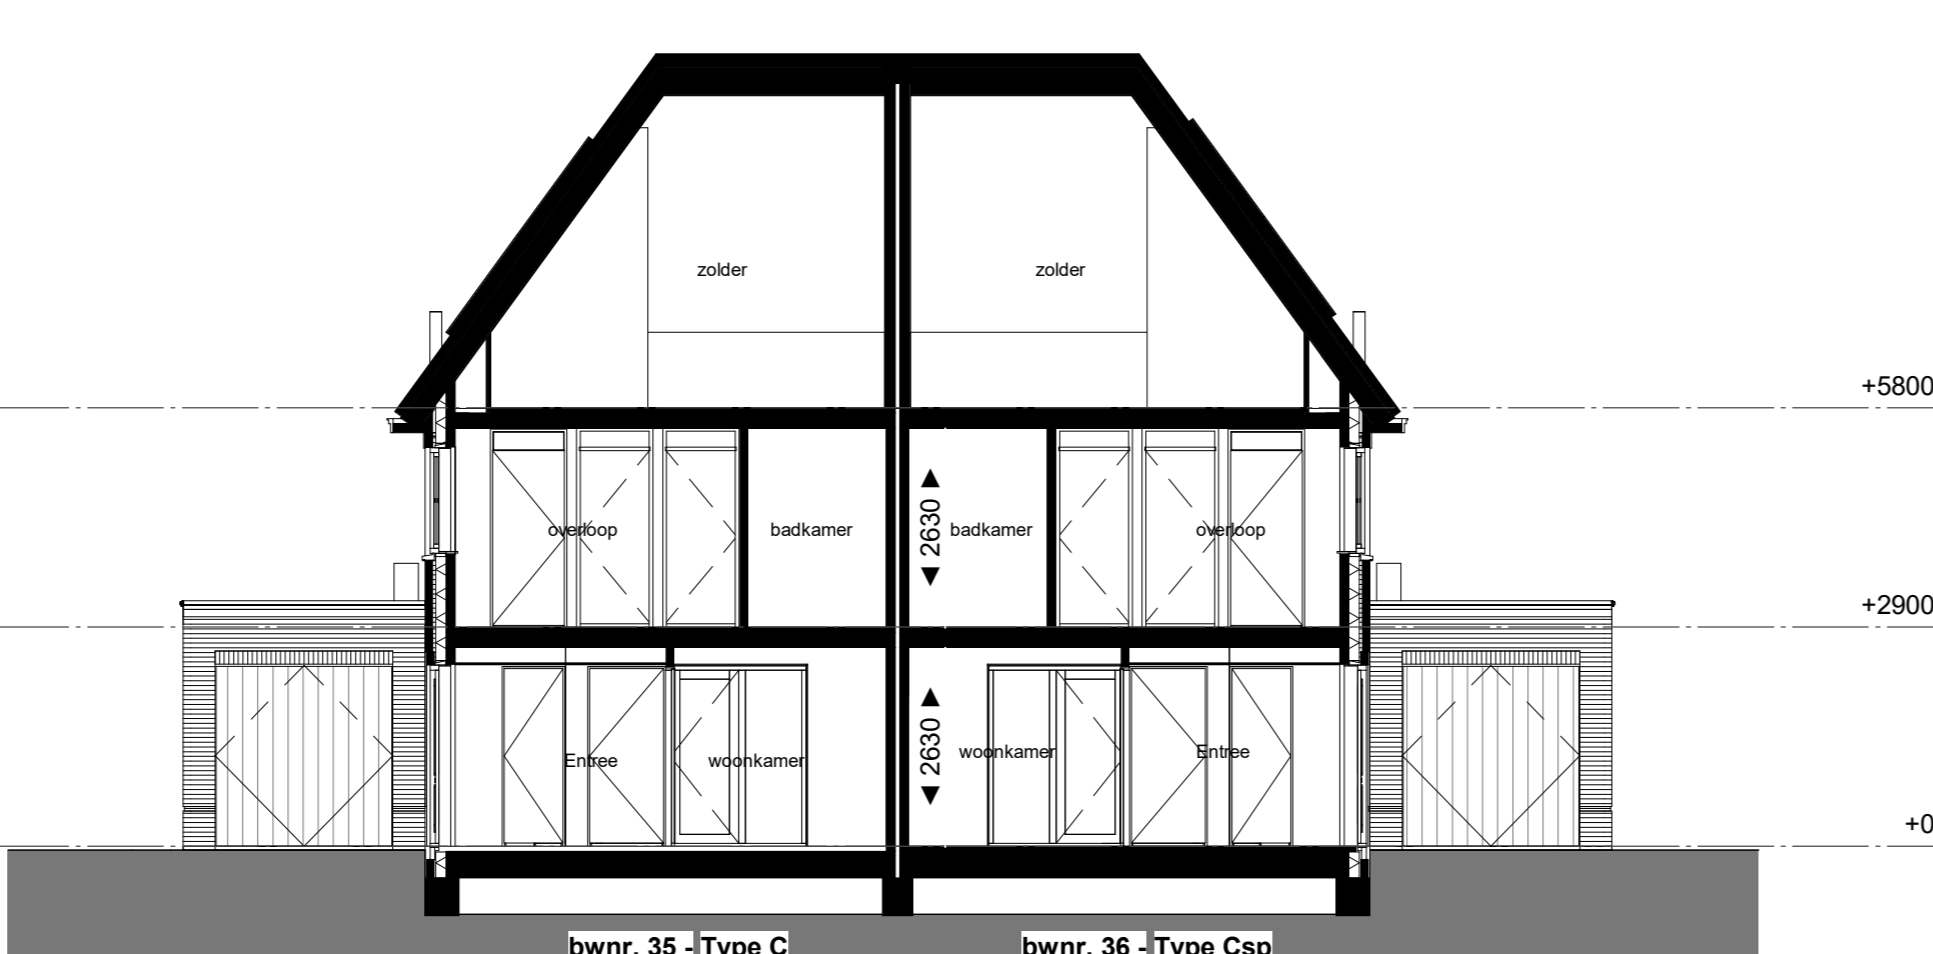

Doorsnede RR
1:100



Situatie
 Bouwnummers 35 en 36
 19-2103 Driegaarden - Huissen
 Verkooptekening



school: 1:50/1:100
 datum: 24-09-2021
 tek. nr.: VK.09