




bwnr: 39 - Type B bwnr: 40 - Type Bsp



bwnr: 40 - Type Bsp
Rechter zijgevel
1:100

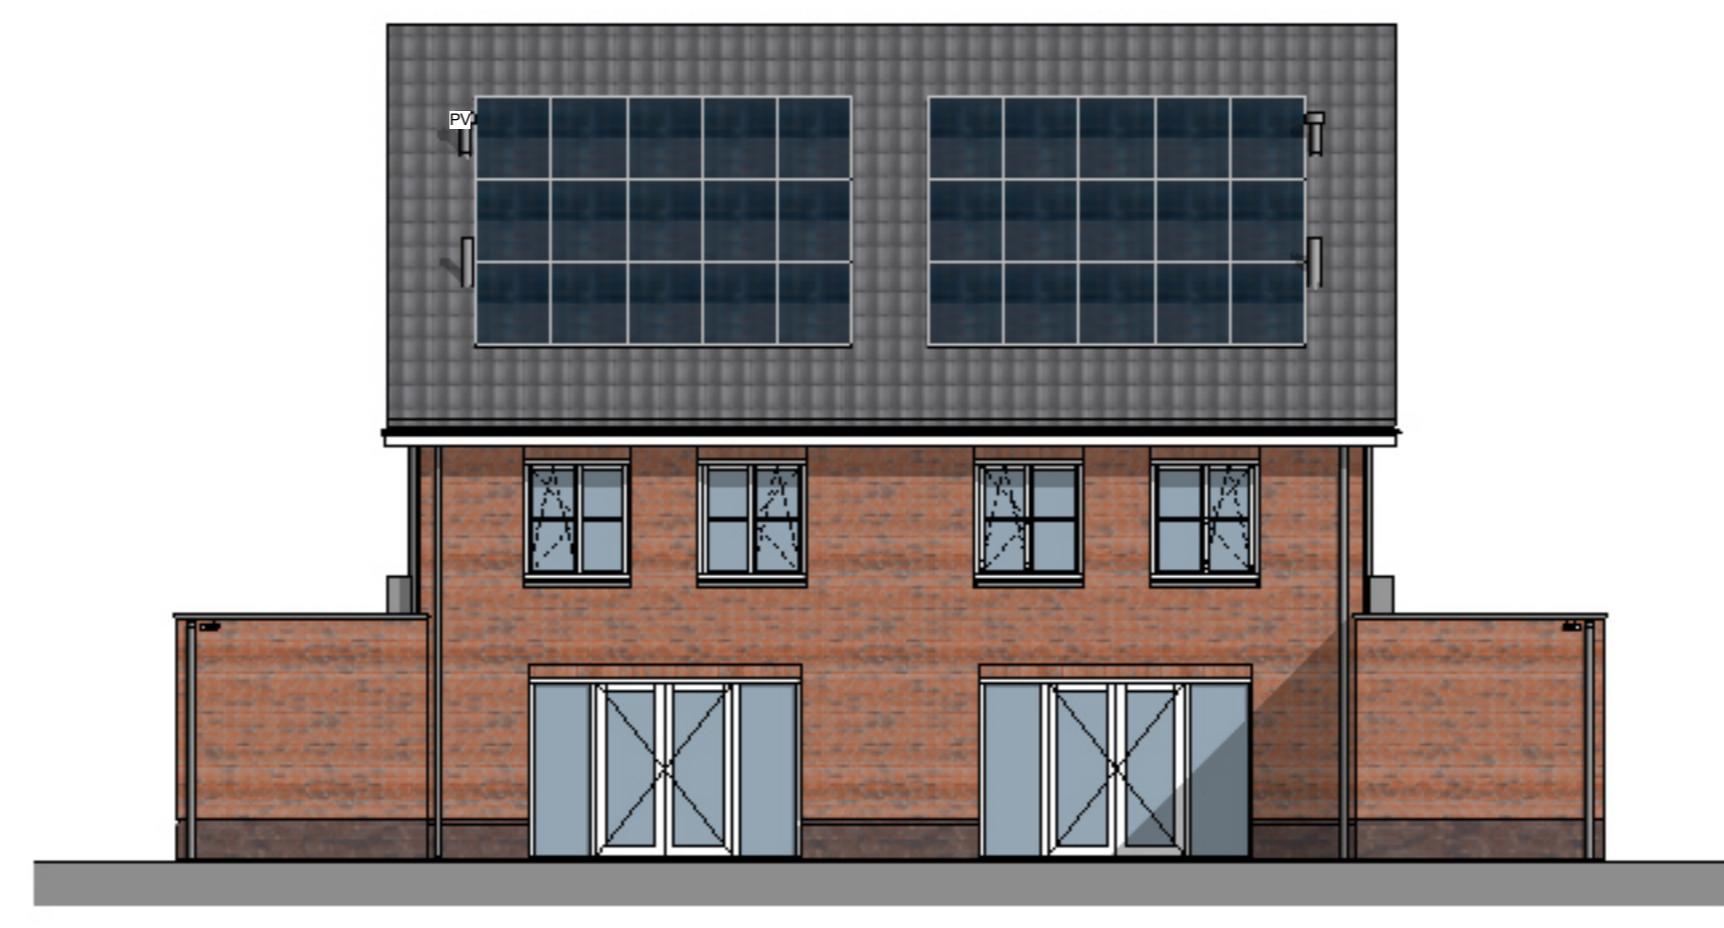


bwnr: 40 - Type Bsp bwnr: 39 - Type B
Achtergevel
1:100




bwnr: 39 - Type B
Linker zijgevel
1:100

RENVOOI	
—	enkele wandcontactdoos geaard
—	dubbele wandcontactdoos geaard
—	spotwaterdichte enkele wandcontactdoos
—	enkele wandcontactdoos l.b.v. stuwverwarming
—	enkele wandcontactdoos l.b.v. afvoerwater
—	enkele wandcontactdoos l.b.v. afvoerwater
—	dubbele schakelaar
—	wisselschakelaar
—	koel leding orbedraad
—	thermostaat
—	horofbedrijving mechanische ventilatie
—	bedraad wandcontactdoos CO2 sensor
—	wandcontactdoos
—	wandcontactdoos inclusief armatuur
—	schel
—	rookmelder aangesloten op lichtnet
—	verdelers verarmings (indicatie)
—	afsluiter mv (gemaal)
—	aanroeppunt mv (gemaal)
—	afsluiter mv (wand)
—	aanroeppunt mv (wand)
—	MV schakelaar
—	opstapplaats mechanische ventilatie unit
—	handwastafel afvoer
—	veldafsluiterleiding
—	bedraad wandcontactdoos ontvanger
—	ontvanger voor draadloze (opstapplaats afhankelijk van poortje p-variant)
—	knopkast (indicatie)
—	PV paneel (indicatie)
—	PV paneel (indicatie)
—	n.o.
—	boeder
—	warmtepomp + buffercist
—	geïsoleerde ventilatie unit


TOELICHTING
 - Aan de tekening kunnen geen rechten worden ontleend.
 - Alle maatvoering betreft circa maatvoering en is aangegeven in millimeter.

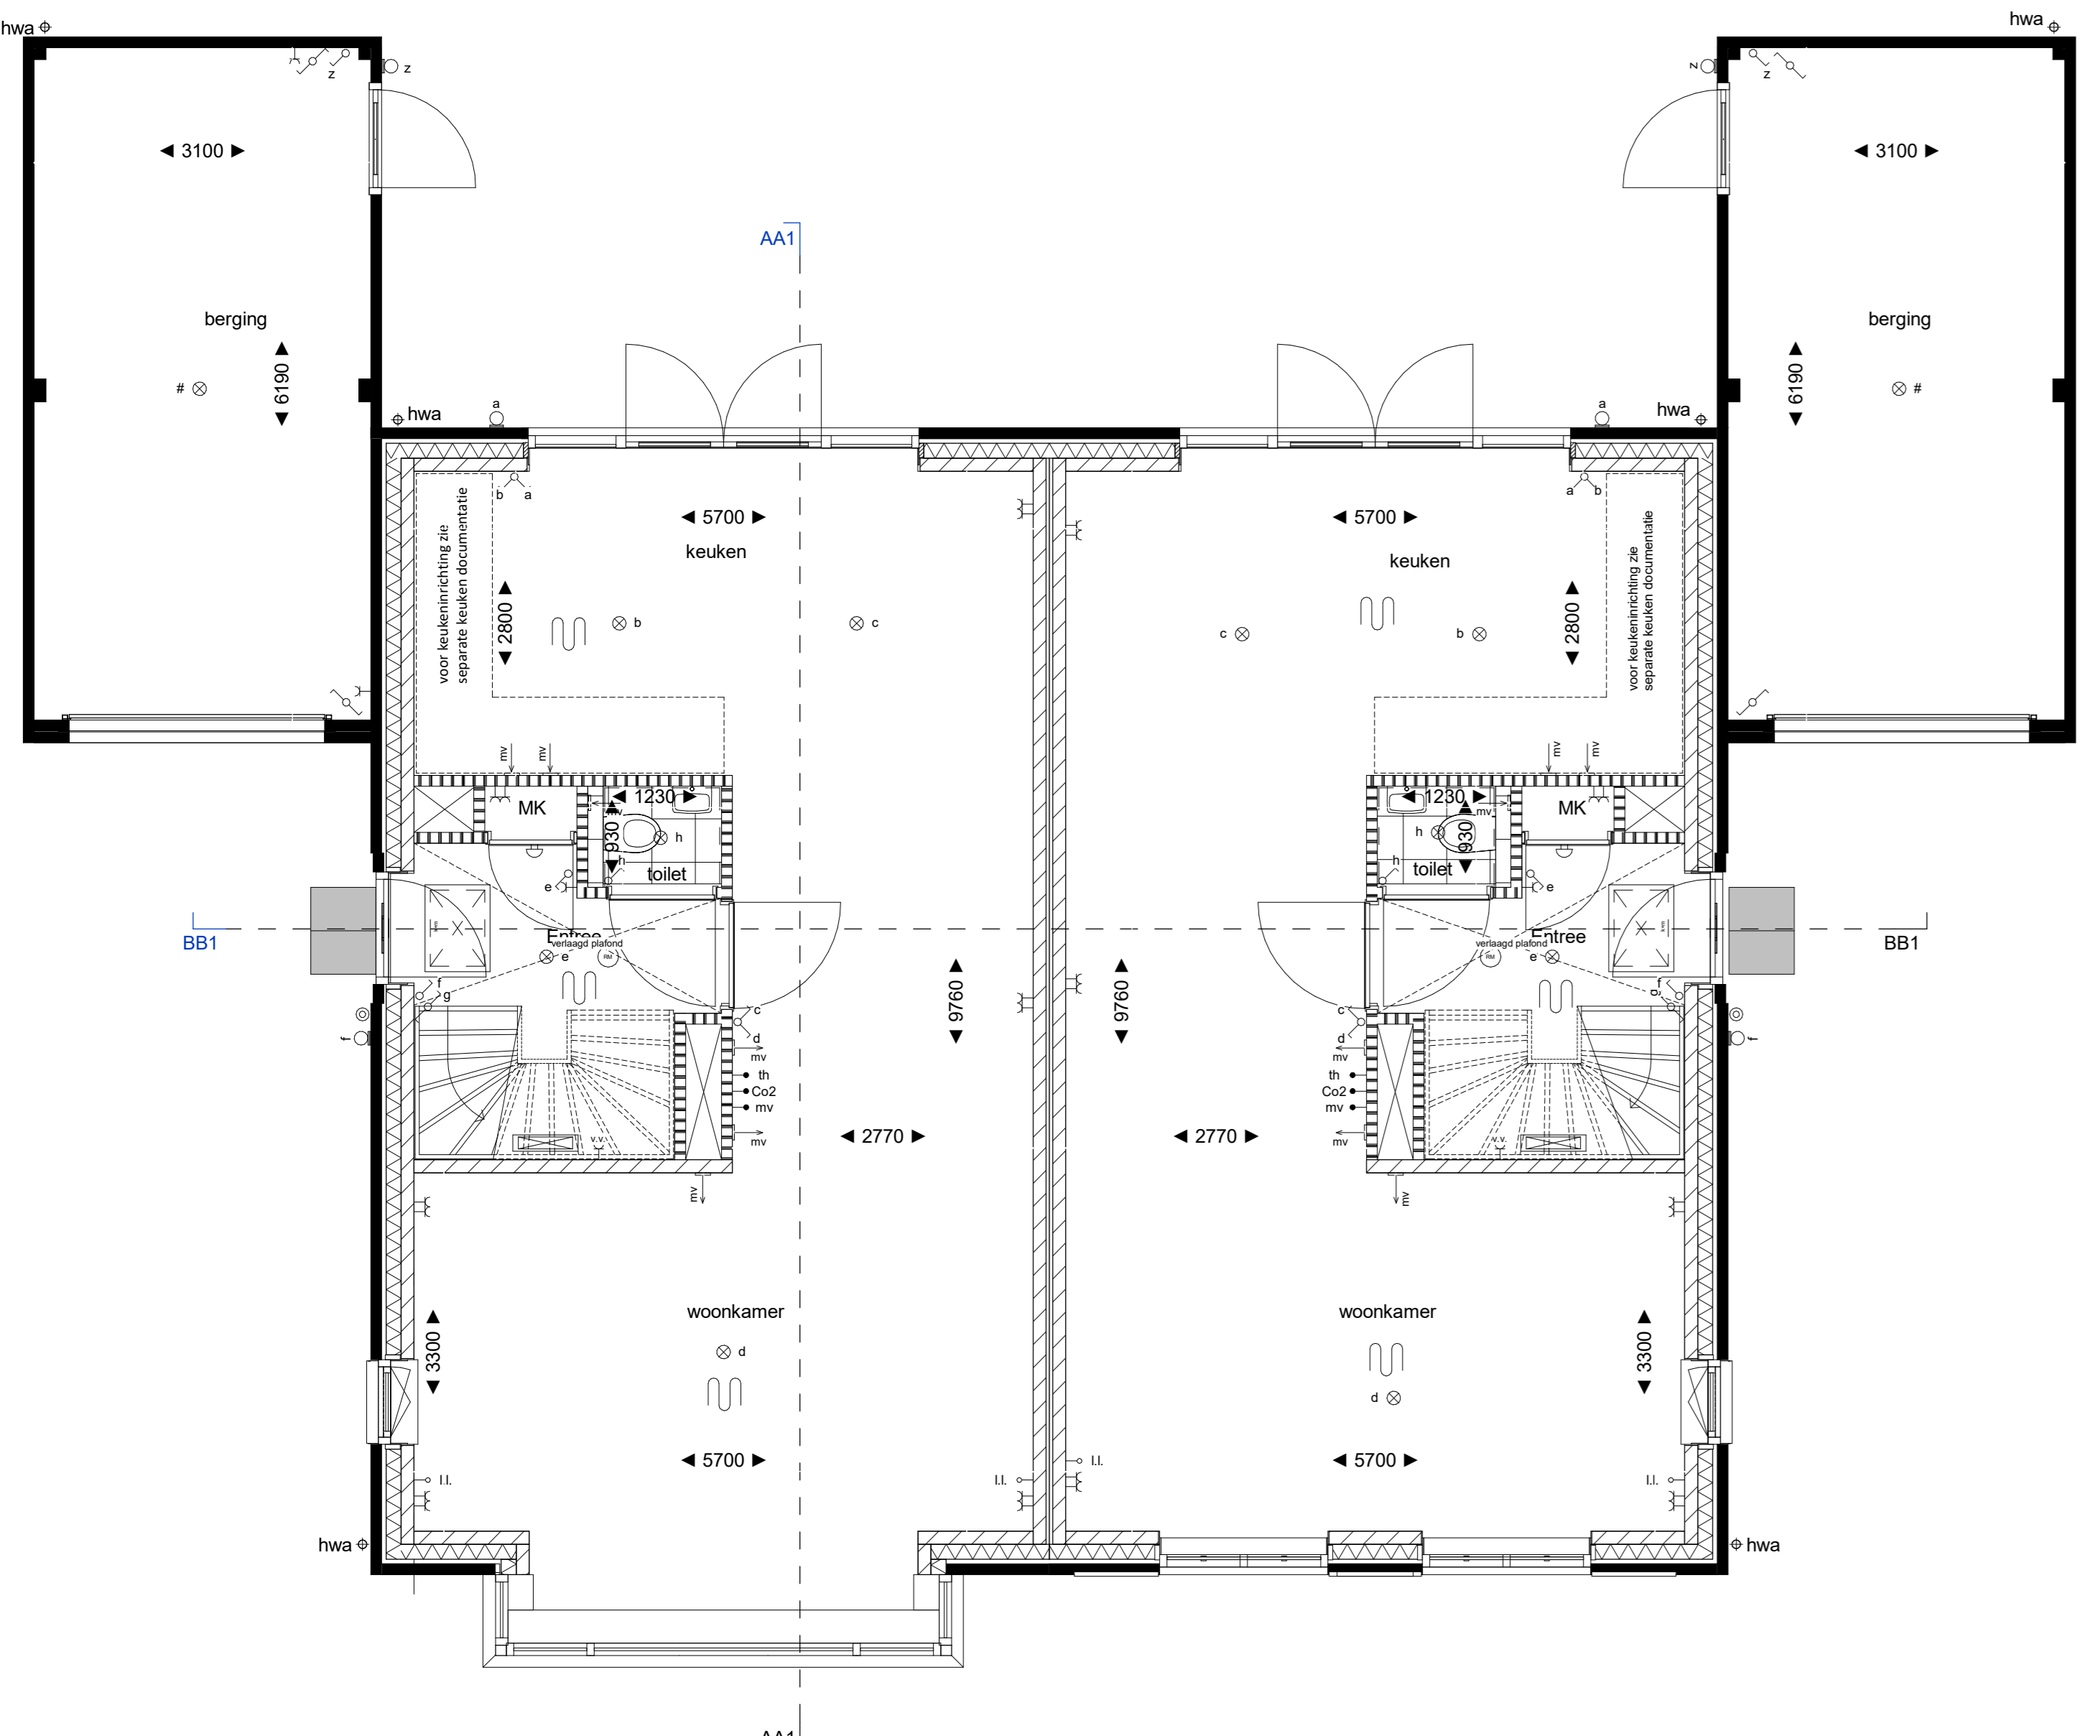


bwnr: 39 - Type B bwnr: 40 - Type Bsp
begane grond
1:50

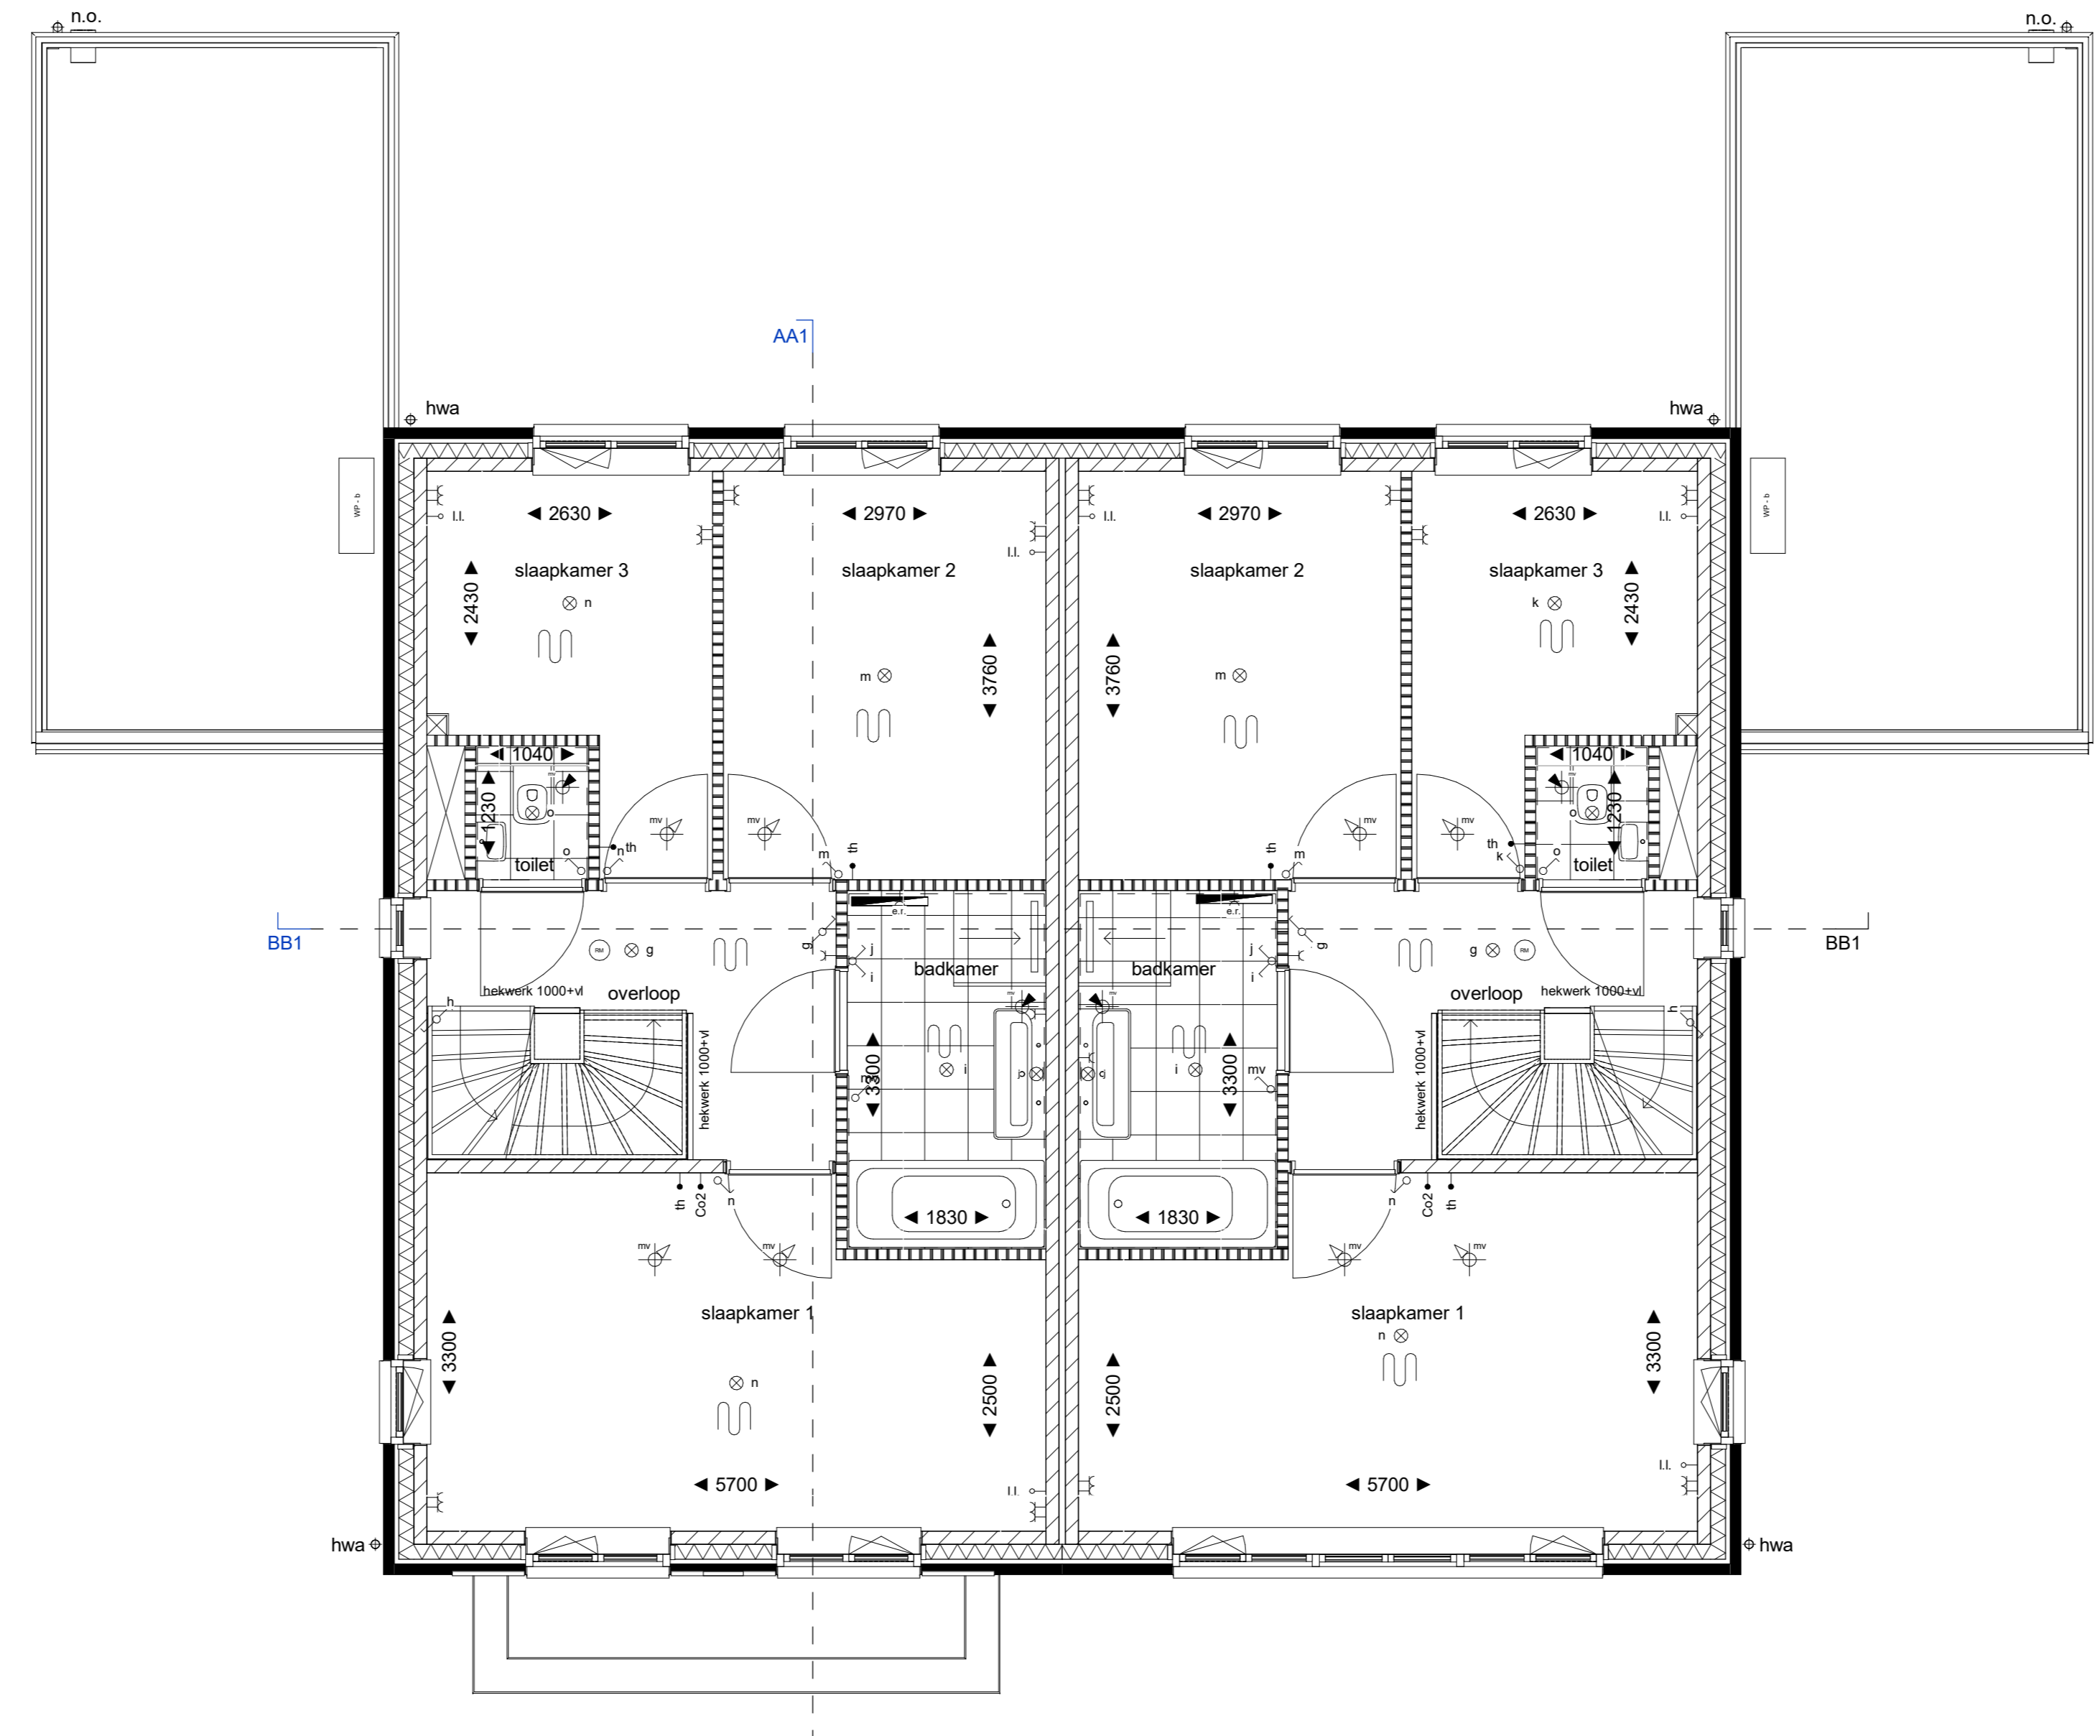


bwnr: 39 - Type B bwnr: 40 - Type Bsp
eerste verdieping
1:50

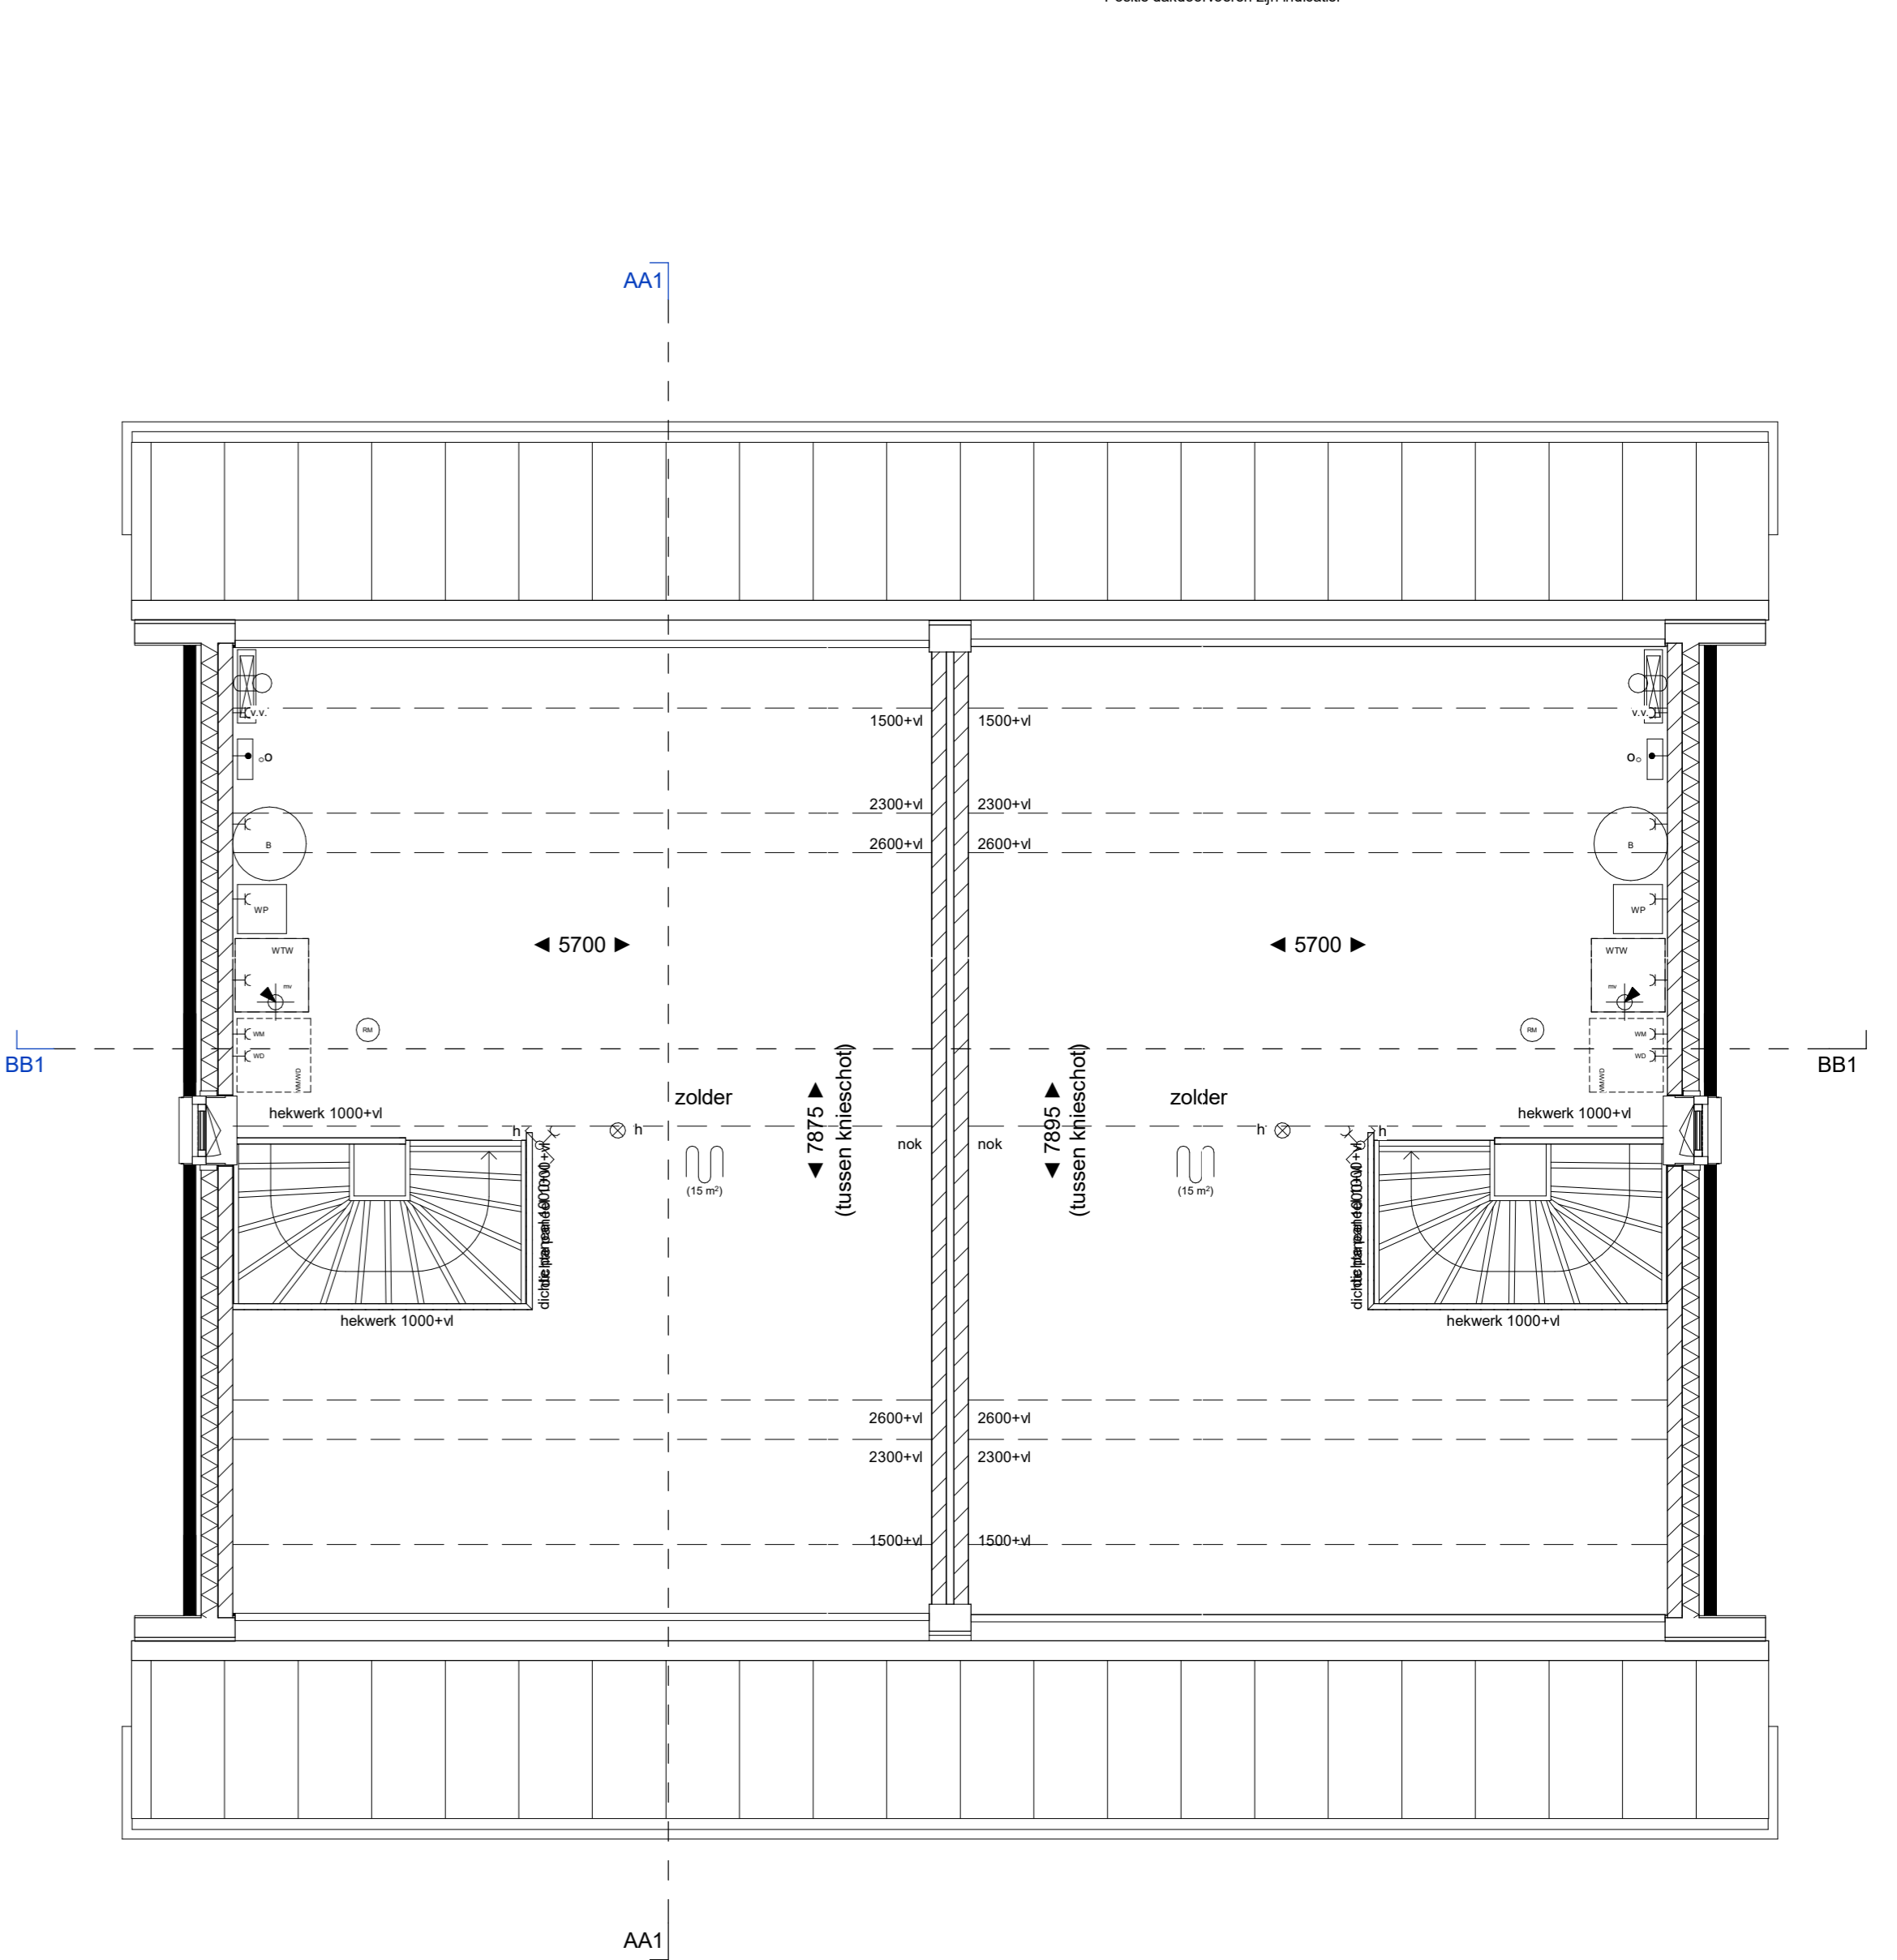

bwnr: 39 - Type B bwnr: 40 - Type Bsp
tweede verdieping
1:50

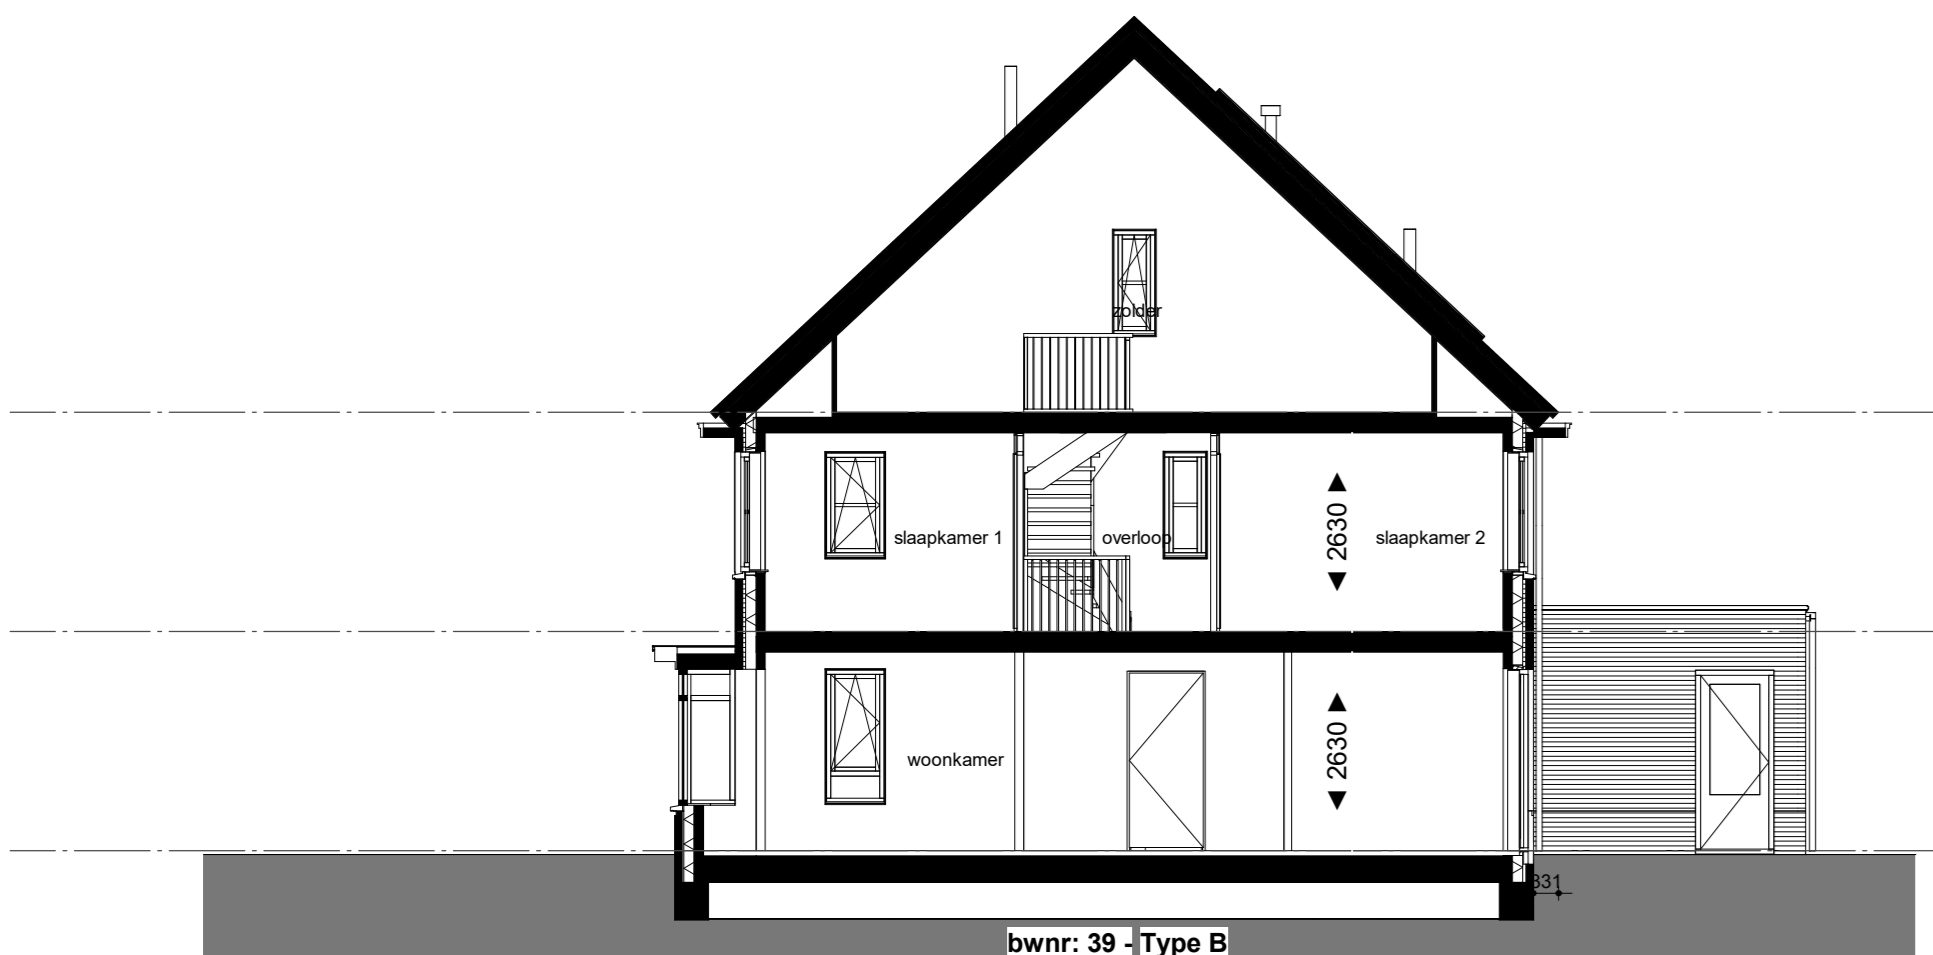

Doorsnede AA1
1:100

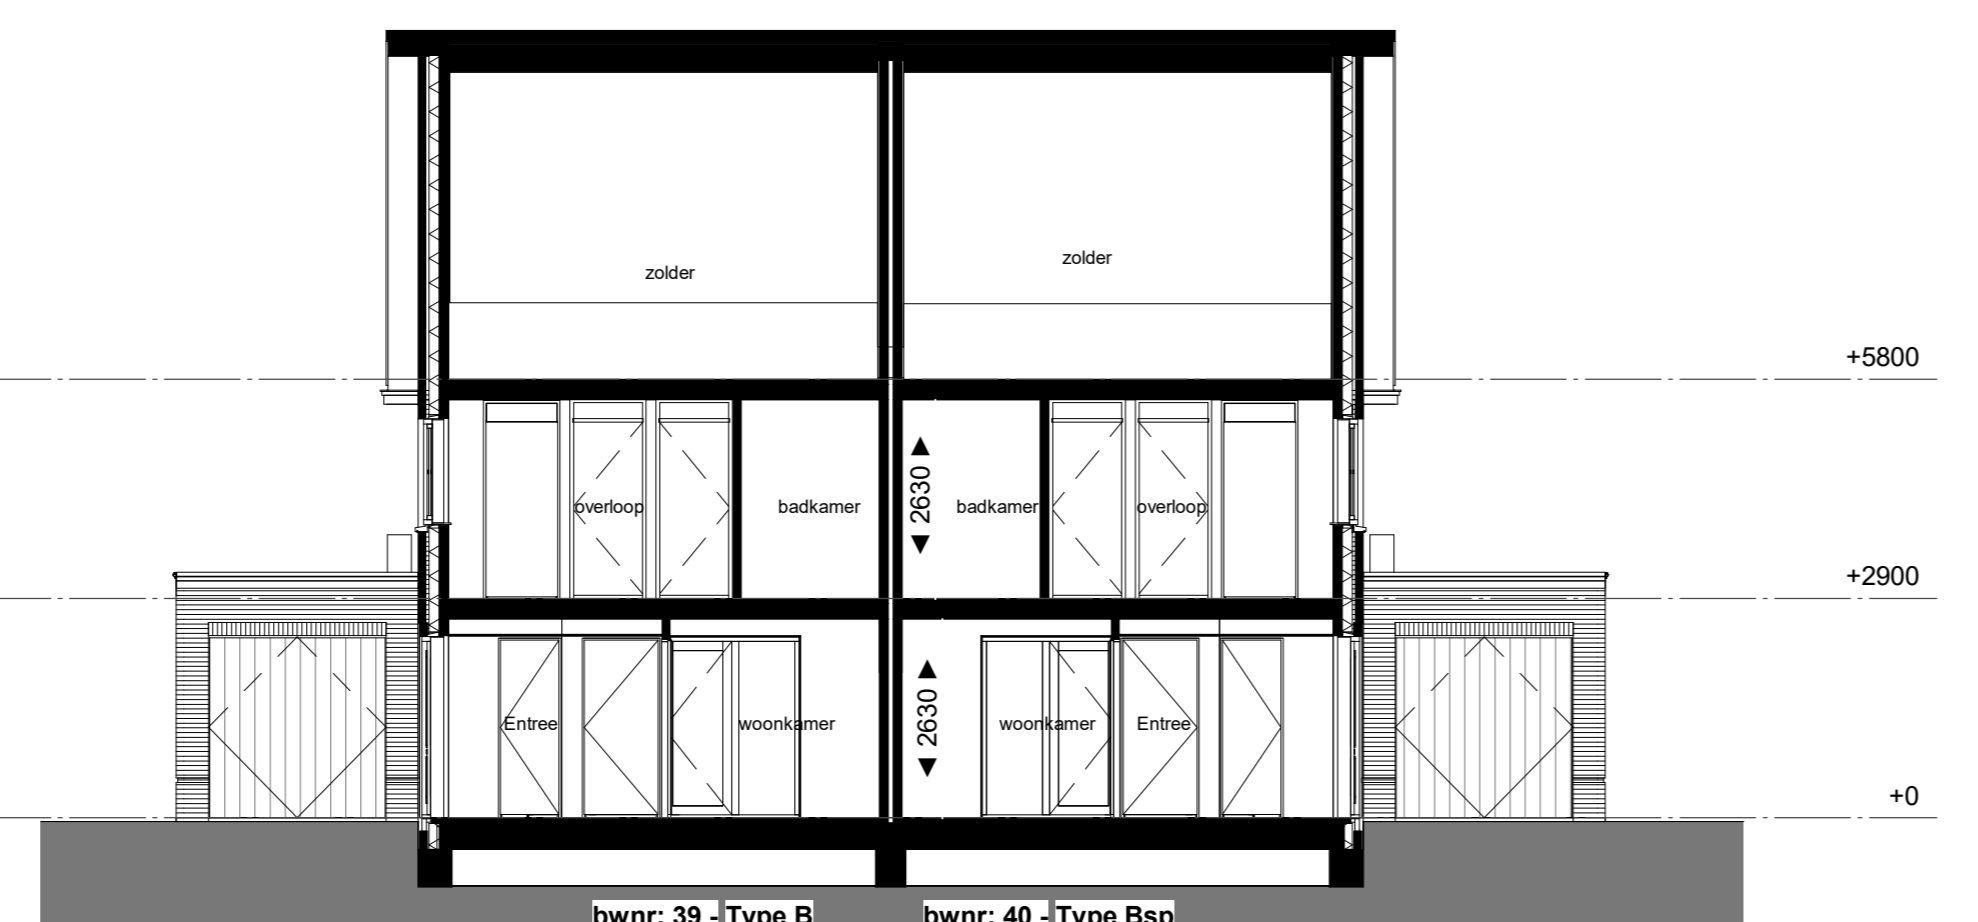

Doorsnede BB1
1:100



Situatie